


- WYPOSAŻENIE:
1. REGAŁ Z PÓŁECKAMI NA NOCNIKI - 2 szt. + NOCNIKI - 16 szt.
 2. PRZEWIJAK ZE SCHODAMI - 2 szt.
 3. STÓŁ PROSTOKĄTNY BIAŁY Z 6 KRZESŁAMI np. TYPU FILIPEK BUKOWYMI, ROZM. 1 - 2 zestawy
 4. STÓŁ PROSTOKĄTNY BIAŁY Z 4 KRZESŁAMI np. TYPU FILIPEK BIAŁYMI, ROZM. 1 - 1 zestaw
 5. BIAŁY REGAŁ 6-CIO KOMOROWY NA NÓŻKACH. MEBLE DO DZIELENIA PRZESTRZENI - 4 szt.
+ LUSTRO - PLECY DO REGAŁU 6-CIO KOMOROWEGO - 2 szt.
+ TABLICA MAGNETYCZNA - PLECY DO REGAŁU 6-CIO KOMOROWEGO - 2 szt.
 6. STÓŁ WIELOFUNKCYJNY NISKI np. TYPU PREMIUM - 1 szt.
 7. TABLICA KORKOWA 100x200cm - 1 szt.
 8. ZESTAW MEBLI np. TYPU ZAGRODA - LAMINOWANY - 1 zestaw
 9. SZAFKA Z APLIKACJĄ np. PIES - 1 szt.
 10. SZAFKA Z APLIKACJĄ np. ZAJĄC - 1 szt.
 11. DYWAN OKRĄGŁY O ŚR. 200cm ZIELONY - 1 szt.
 12. DYWAN OKRĄGŁY O ŚR. 100cm ZIELONY - 1 szt.
 13. DYWAN JEDNOKOLOROWY SZARY 4x5m - 1 szt.
 14. ŁÓŻECZKO np. TYPU EVELINA - 5 szt.
 15. SZAFKA NA POŚCIELE I LEŻANKI Z DRZWICZKAMI - 4 szt.
 16. KRZESEŁKA DO KARMienia - 5 szt.
 17. SZAFKA ZAMYKANA 200x200x50cm - 1 szt.
 18. ŁÓŻECZKO PRZEDSZKOLNE NIEBIESKIE - 16 szt.
 19. MATERAC DO ŁÓŻECZKA PRZEDSZKOLNEGO - NIEBIESKI - 16 szt.
 20. WÓZEK NA ŁÓŻECZKA - 1 szt.
 21. KOMPLET POŚCIELEI Z WYPEŁNIENIEM ZIELONY - 16 szt.
 22. SZATNIA np. TYPU PORZĄDKUŚ - PROSTA 5, WYSOKA - 2 szt.
+ DRZWICZKI DO SZATNI np. TYPU PORZĄDKUŚ - NIEBIESKIE - 10 szt.
 23. ZAMEK - KĄCIK MANIPULACYJNO-SENSORYCZNY - 1 szt.
 24. WÓZEK 6-CIO OSOBOWY - 1 szt.
 25. POJEMNIK GŁĘBOKI 2 - LIMONKA - 16 szt.
 26. POJEMNIK PŁYTKI 1 - LIMONKA - 16 szt.
 27. REGAŁ OTWARTY - 2 szt.

UWAGI:

- NALEŻY DOKŁADNIE ZAPOZNAĆ SIĘ Z PROJEKTEM I WARUNKAMI ISTNIEJĄCYMI NA PLACU BUDOWY, A TAKŻE SPRAWDZIĆ WYMIARY NA BUDOWIE I PRZEKAZAĆ INFORMACJE O EWENTUALNYCH ROZBIĘŻNOŚCIACH JEDNOSTCE PROJEKTOWEJ
- RYSUNKI NALEŻY ROZPATRYWAĆ ŁĄCZNIE Z CZĘŚCIĄ OPISOWĄ DOKUMENTACJI ORAZ Z OPRACOWANAMI BRANŻOWYMI
- WSZYSTKIE ZASTOSOWANE MATERIAŁY POWINNY MIEĆ WYMAGANE CERTYFIKATY, APROBATY DOPUSZCZAJĄCE DO STOSOWANIA W BUDOWNICTWIE ORAZ ATESTY HIGIENICZNE
- LOKALNE OBNIŻENIE SUFITÓW W POMIĘSZCZENIACH 1/02, 1/03, 1/04 DOSOTOSWAĆ DO PRZEKROJÓW PRZEWODÓW WENTYLACYJNYCH ZGODNIE Z PROJEKTEM BRANŻOWYM, H>2,20m
- ZABUDOWA Z PŁYT GK W POMIĘSZCZENIACH 1/05, 1/06, 1/07 WYKONAĆ W TAKI SPOSÓB ABY ZAKRYĆ INSTALACJE SANITARNE ZGODNIE Z PROJEKTEM BRANŻOWYM
- ZAŚLEPIĆ KRATKI WENTYLACJI GRAWITACYJNEJ ZGODNIE Z PROJEKTEM BRANŻOWYM
- ROLETY OKIENNE ZEWNĘTRZNE Z SILNIKAMI PRZECIĄŻENIOWYMI

II PIĘTRO - ZESTAWIENIE POMIĘSZCZEŃ			
l.p.	pomieszczenie	posadzka	pow. użytkowa [m ²]
1/01	KORYTARZ	WYKL. PCV	57,14
1/02	SALA ŻŁOBKA 3	WYKL. PCV	68,89
1/03	MAGAZYN PODRĘCZNY	WYKL. PCV	15,95
1/04	SYPIALNIA	WYKL. PCV	49,90
1/05	POM. HIG.-SANIT. DLA DZIECI	PŁYTKI GRES	23,99
1/06	PRALNIA/SUSZARNIA	PŁYTKI GRES	15,98
1/07	POM. GOSPODARCZE	PŁYTKI GRES	4,61
1/08	WC PERSONELU	PŁYTKI GRES	3,37
1/9	ISTN. POM. BEZ ZMIAN	PŁYTKI GRES	7,98
			247,81

LOKALIZACJA ZAKRESU OPRACOWANIA II-PIĘTRO

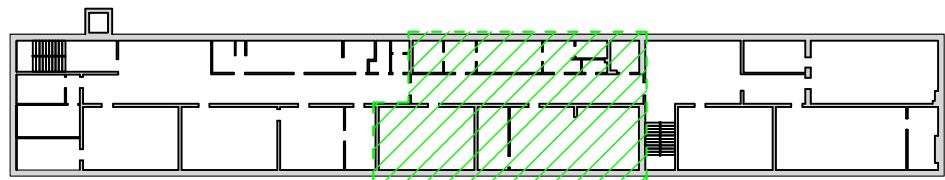

UWAGA:

Umieszczenie przebieg instalacyjnych odczytać z odpowiednich rysunków branżowych. Rysunek rozpatrywać łącznie z rysunkami poszczególnych branż.

WYMIARY STOLARKI

ZEWNĘTRZNA -
- podano wymiary w świetle ościeży (otwór w ścianie w stanie surowym)
WEWNĘTRZNA -
- podano wymiary w świetle ościeżnicy (światło futryny drzwiowej)

LEGENDA:

- istniejące ściany
- nowe ściany/zamurowania

Usługi Projektowe Budowlane Jakub Bajorski

Temat opracowania	ZMIANA SPOSOBU UŻYTKOWANIA WRAZ Z PRZEBUDOWĄ I REMONTEM POMIĘSZCZEŃ CZĘŚCI BUDYNKU SZKOLNEGO NA ŻŁOBEK SAMORZĄDOWY	 JAKUB BAJORSKI
Lokalizacja	UL. GŁOWACKIEGO 37, 48-130 KIETRZA, DZIAŁKA NR 2451/6	
Rysunek nr 5	RZUT II PIĘTRA - TECHNOLOGIA	SKALA 1:100
		DATA 05.2021
Projektant	ARCH. RAFAŁ SKOUMAL UPR. NR 03/OPOKK/2008	
Sprawdził	MGR INŻ. ARCH. PIOTR BYKOWSKI UPR. NR OKK/UpB/07/04	
Opracował	MGR INŻ. JAKUB BAJORSKI	
Inwestor	GMINA KIETRZ	