



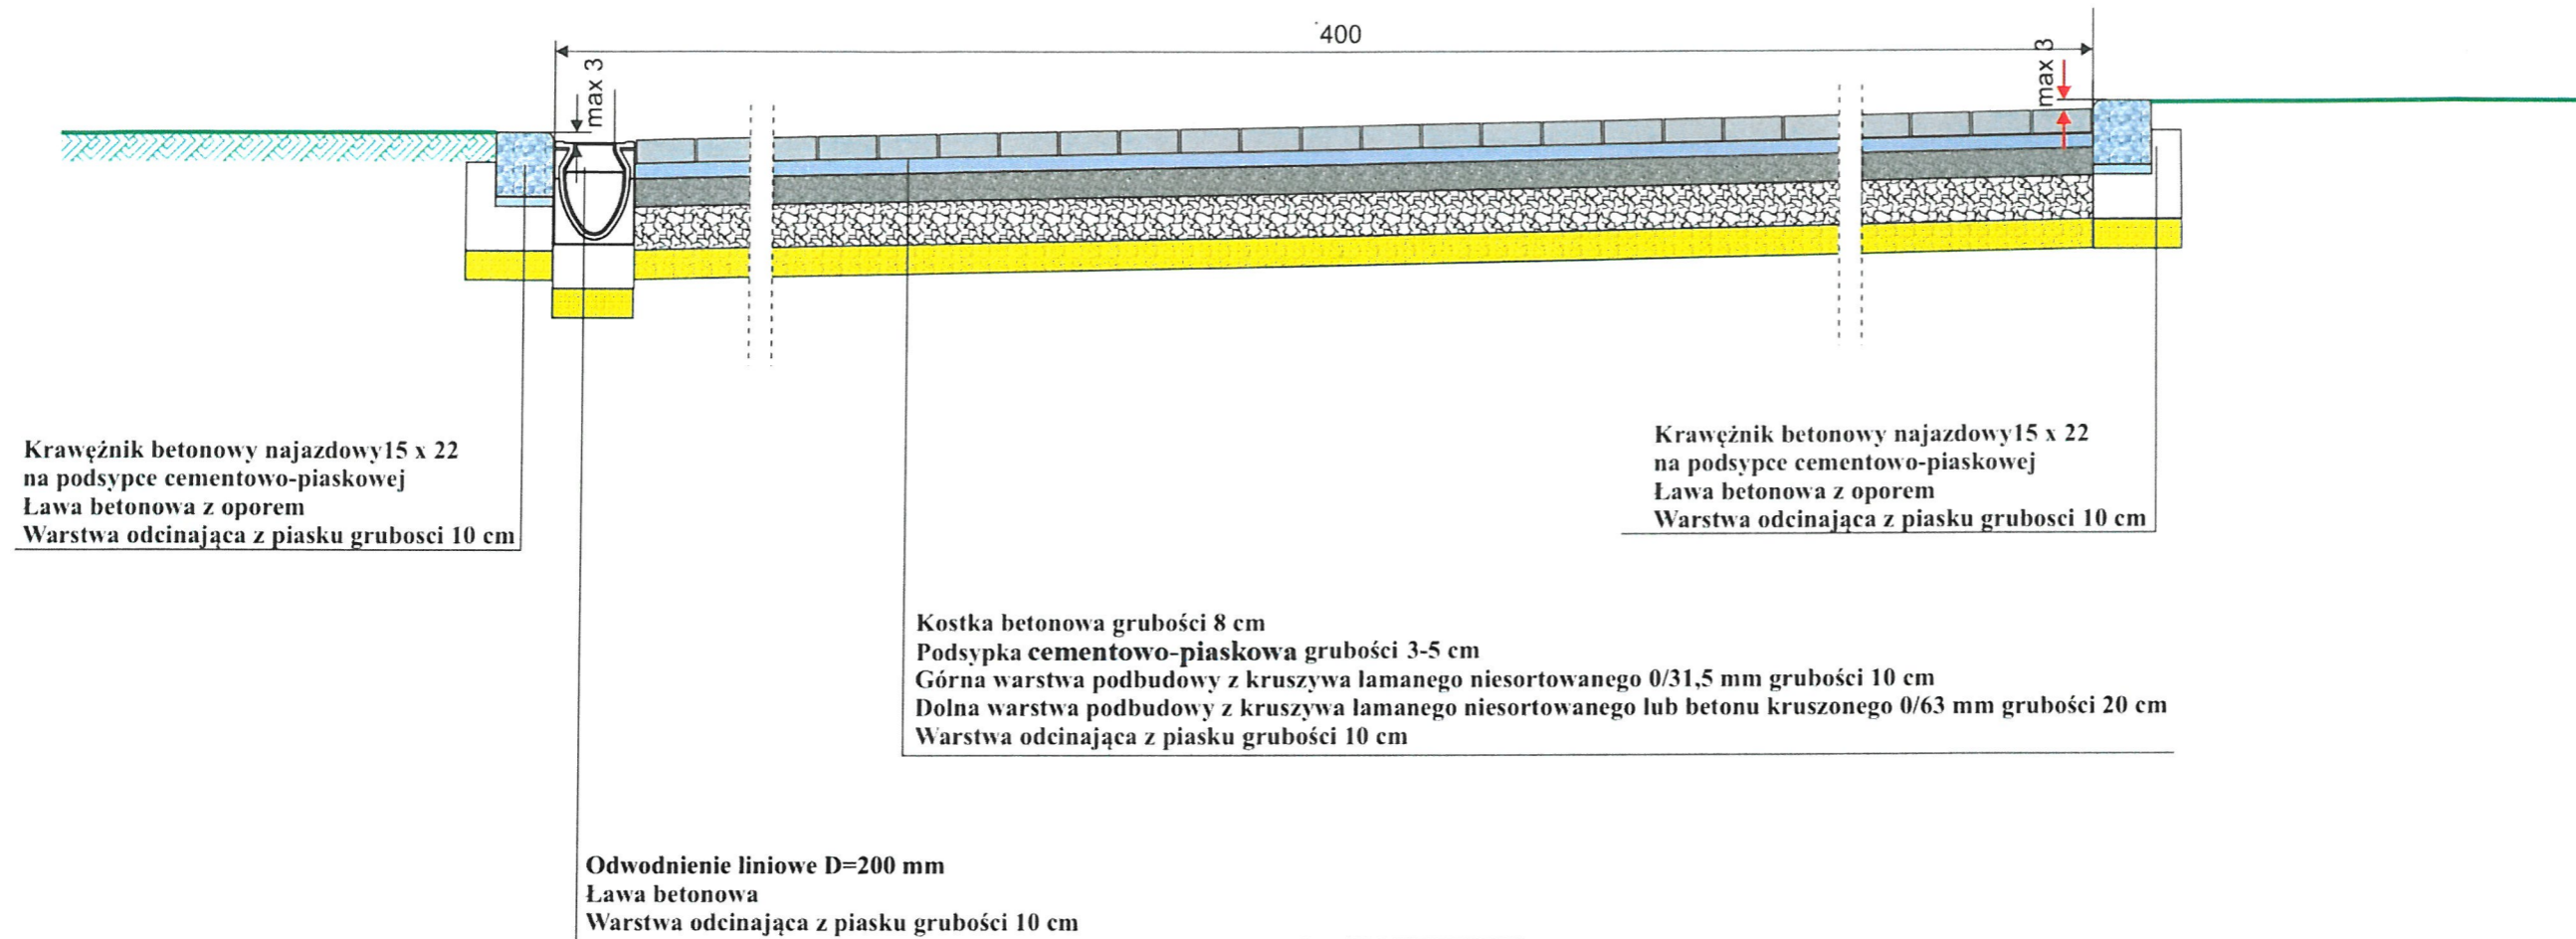
**PRZEKRÓJ KONSTRUKCYJNY  
OD KM 0+200 DO KM 0+336**

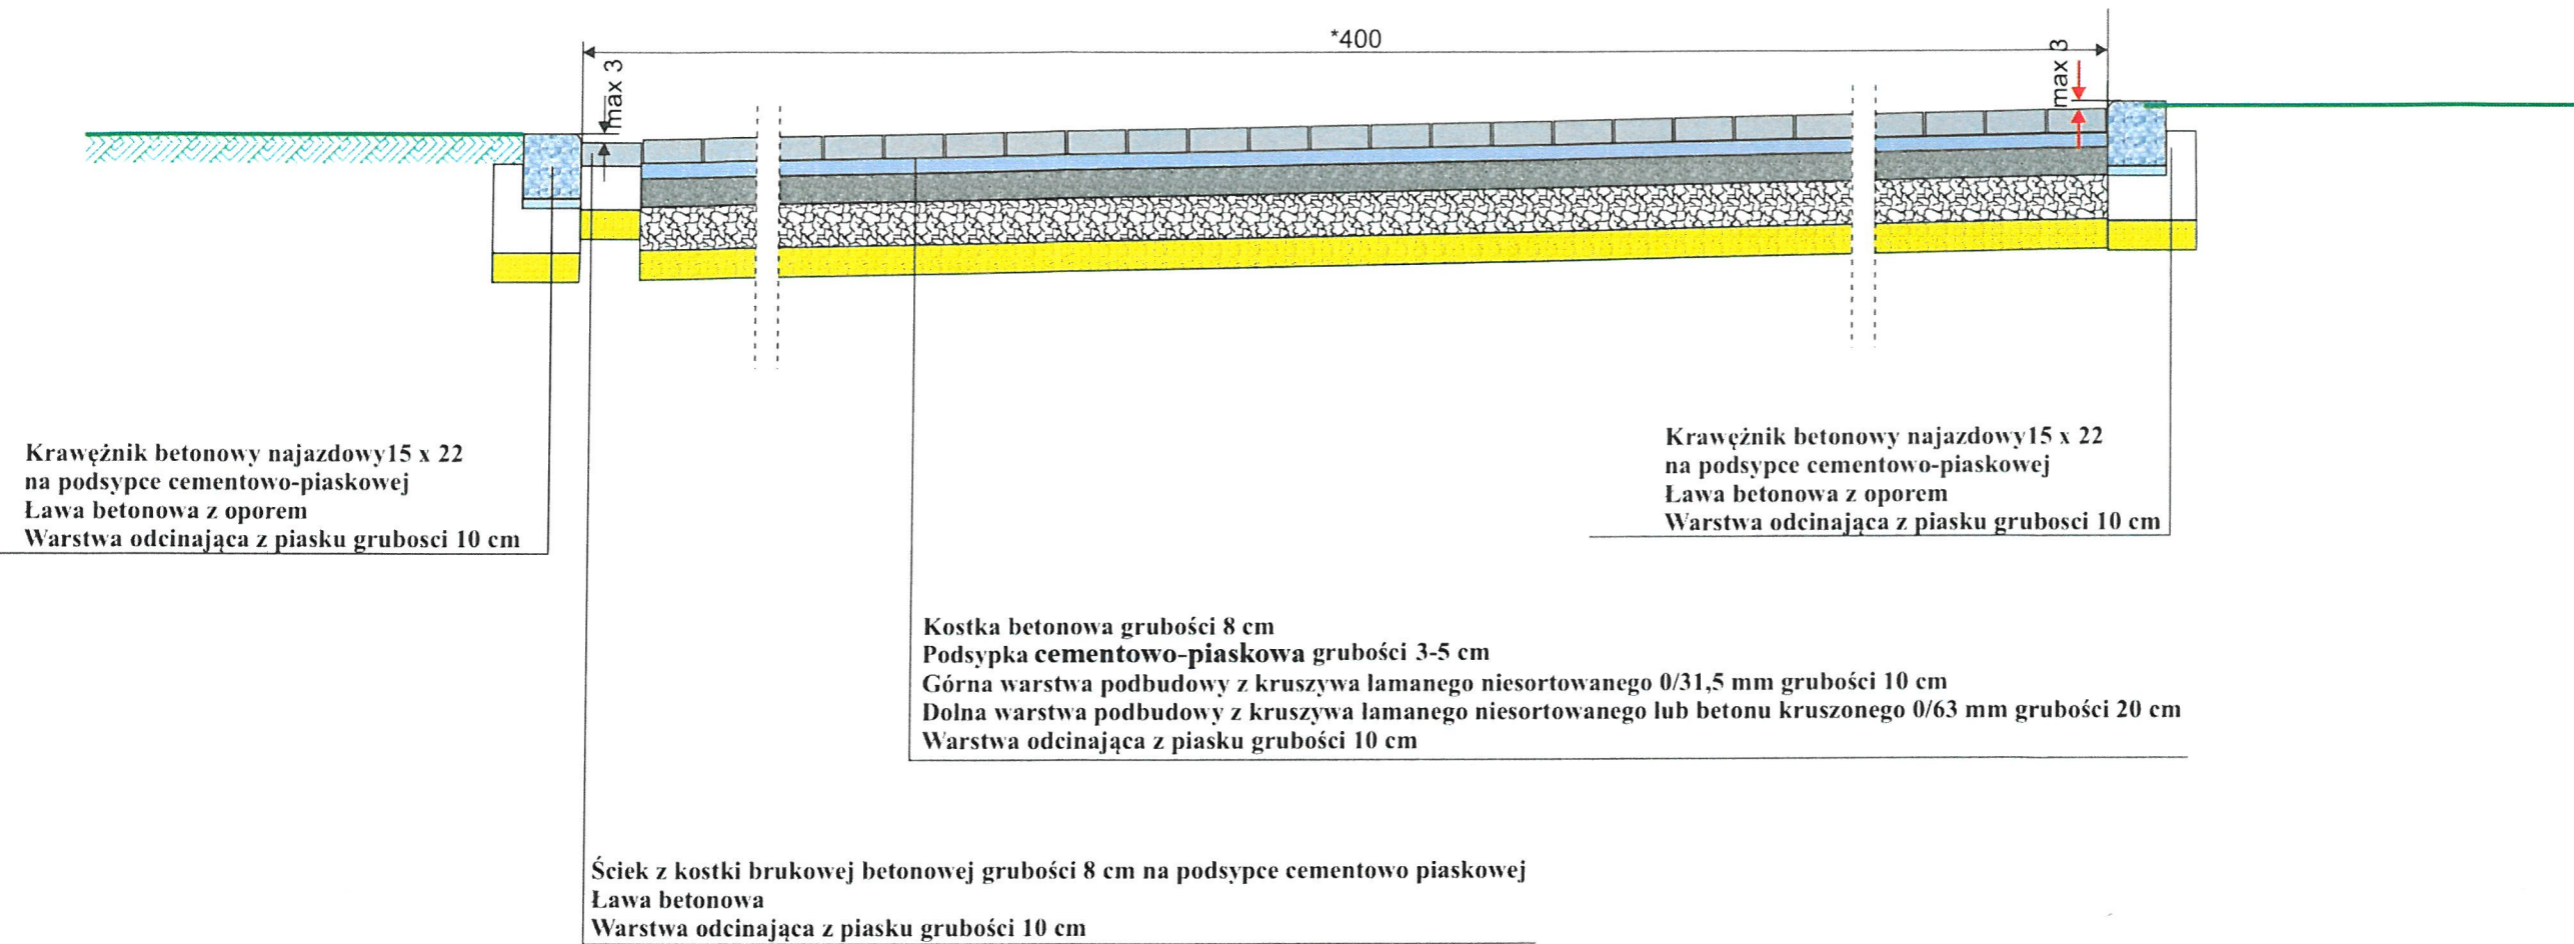

spadki poprzeczne jezdni – tak , jak w projekcie zagospodarowania terenu i przekrojach normalnych

 Regon 531005383	PRZEDSIĘBIORSTWO USŁUGOWO-PROJEKTOWE „MI” Mirosław Sieja ul. Piłsudskiego 10 B/1 47-223 KĘDZIERZYN-KOŹLE		
	OBIEKT DROGA GMINNA – ULICA ZATORZE W KIETRZU		
umowa nr	imię i nazwisko	nr uprawnień	podpis
Autor	mgr inż. Mirosław Sieja	29/95/Op	
Sprawdził	inż. Jerzy Hołubiec	212/93/Op	
TEMAT	PRZEBUDOWA ODCINKA ULICY ZATORZE W M. KIETRZ		SKALA 1:25
TEMAT RYSUNKU	Przekrój konstrukcyjny		Grudzień 2014
INWESTOR	Gmina Kietrz ul. 3 Maja 1 48-130 Kietrz		Rysunek nr 5


**PRZEKRÓJ KONSTRUKCYJNY  
OD KM 0+088,5 DO KM 0+200**




spadki poprzeczne jezdni – tak , jak w projekcie zagospodarowania terenu i przekrojach normalnych

 Regon 531005383	<b>PRZEDSIĘBIORSTWO USŁUGOWO-PROJEKTOWE „MI”</b> Mirosław Sieja ul. Piłsudskiego 10 B/1 47-223 KĘDZIERZYN-KOŹLE		
	<b>OBIEKT</b> DROGA GMINNA – ULICA ZATORZE W KIETRZU		
<b>umowa nr</b>	imię i nazwisko	nr uprawnień	podpis
Autor	mgr inż. Mirosław Sieja	29/95/Op	
Sprawdził	inż. Jerzy Hołubiec	212/93/Op	
<b>TEMAT</b>	PRZEBUDOWA ODCINKA ULICY ZATORZE W M. KIETRZ		<b>SKALA</b> 1:25 Grudzień 2014
<b>TEMAT RYSUNKU</b>	Przekrój konstrukcyjny		
<b>INWESTOR</b>	Gmina Kietrz ul. 3 Maja 1 48-130 Kietrz		<b>Rysunek nr 4</b>

**PRZEKRÓJ KONSTRUKCYJNY  
OD KM 0+000 DO KM 0+088,5**

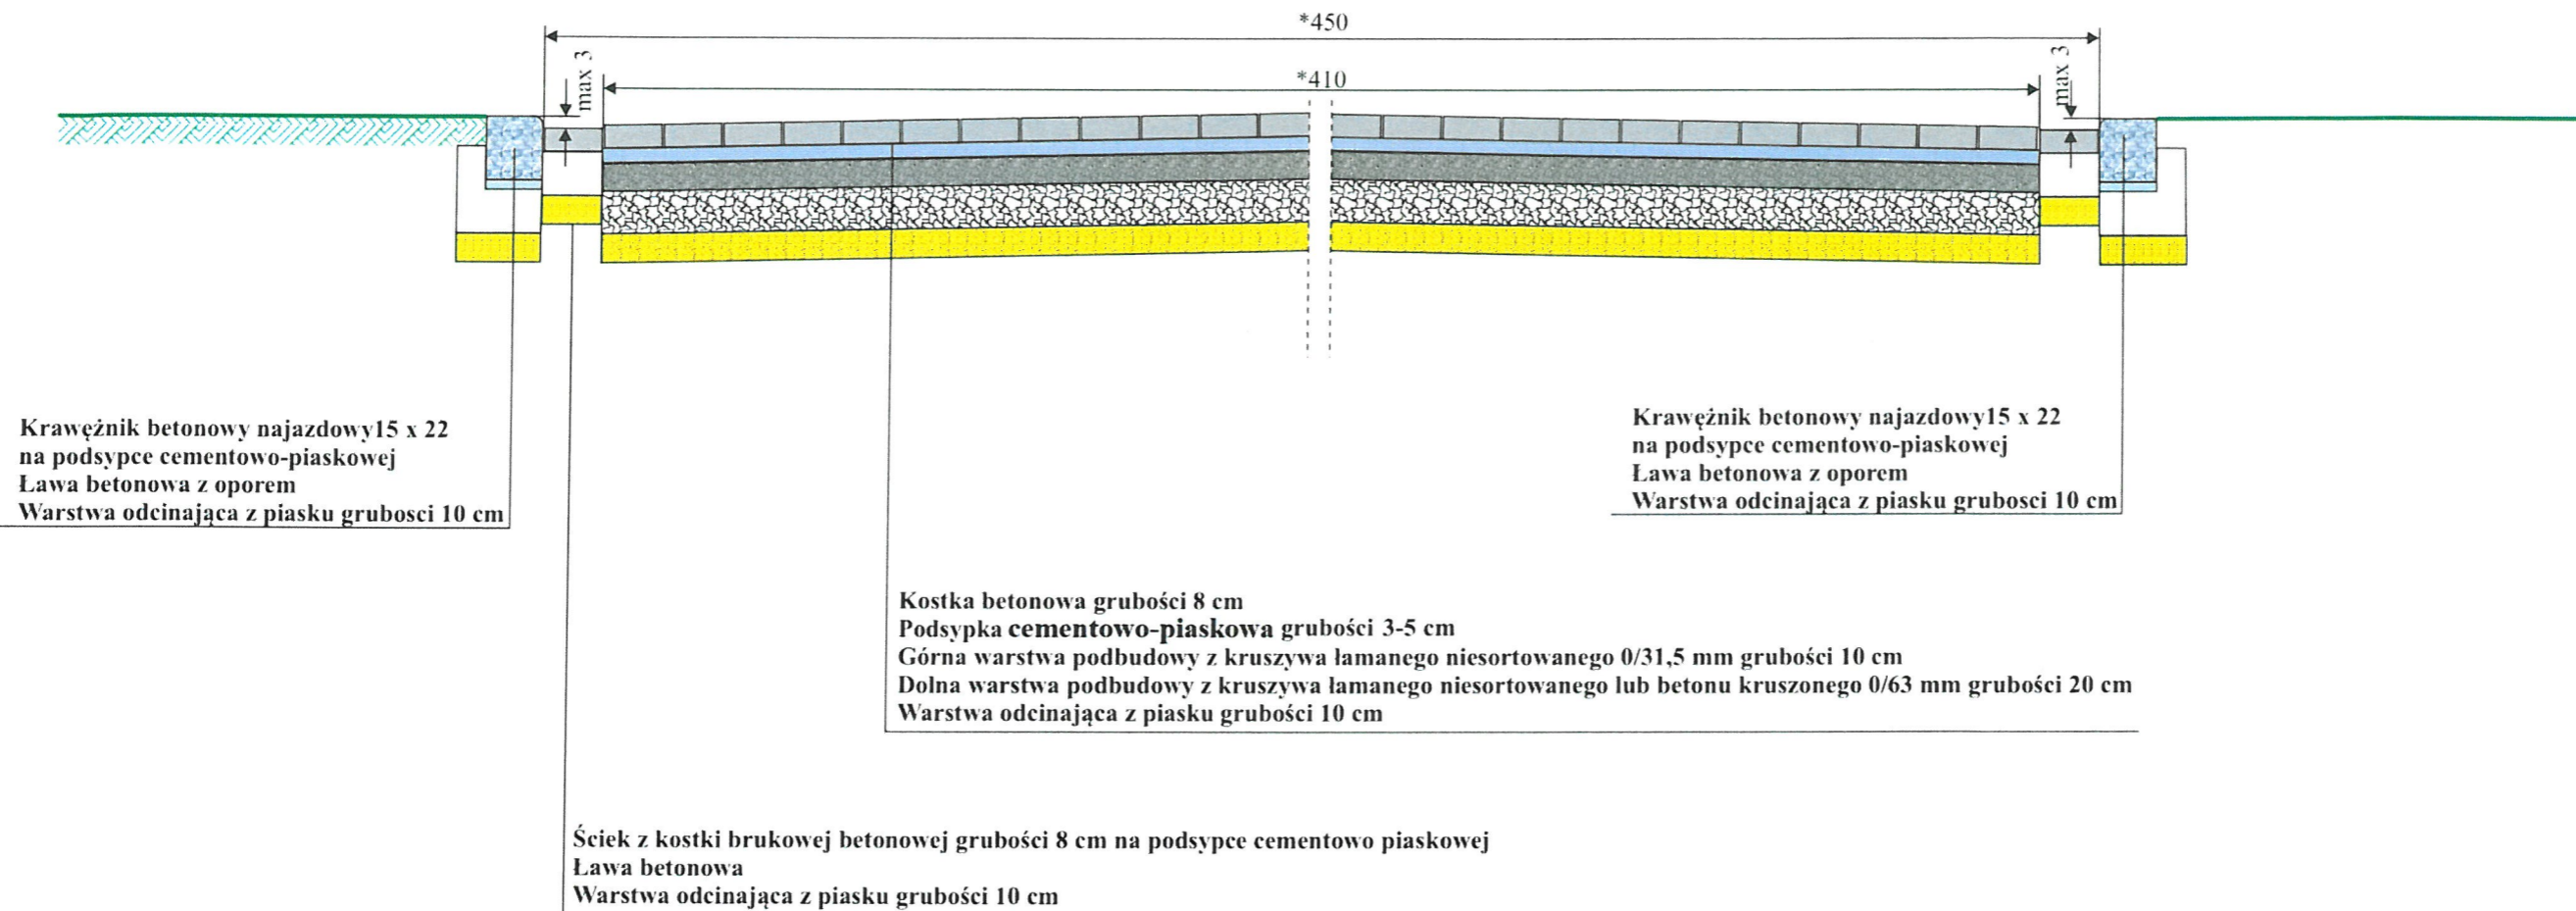

spadki poprzeczne jezdni – tak , jak w projekcie zagospodarowania terenu i przekrojach normalnych

 Regon 531005383	<b>PRZEDSIĘBIORSTWO USŁUGOWO-PROJEKTOWE „MI”</b> Mirosław Sieja ul. Piłsudskiego 10 B/1 47-223 KĘDZIERZYN-KOŹLE		
	<b>OBIEKT</b> DROGA GMINNA – ULICA ZATORZE W KIETRZU		
<b>umowa nr</b>	imię i nazwisko	nr uprawnień	podpis
Autor	mgr inż. Mirosław Sieja	29/95/Op	
Sprawdził	inż. Jerzy Hołubiec	212/93/Op	
<b>TEMAT</b>	PRZEBUDOWA ODCINKA ULICY ZATORZE W M. KIETRZ		SKALA 1:25
<b>TEMAT RYSUNKU</b>	Przekrój konstrukcyjny		Grudzień 2014
<b>INWESTOR</b>	Gmina Kietrz ul. 3 Maja 1 48-130 Kietrz		Rysunek nr 3