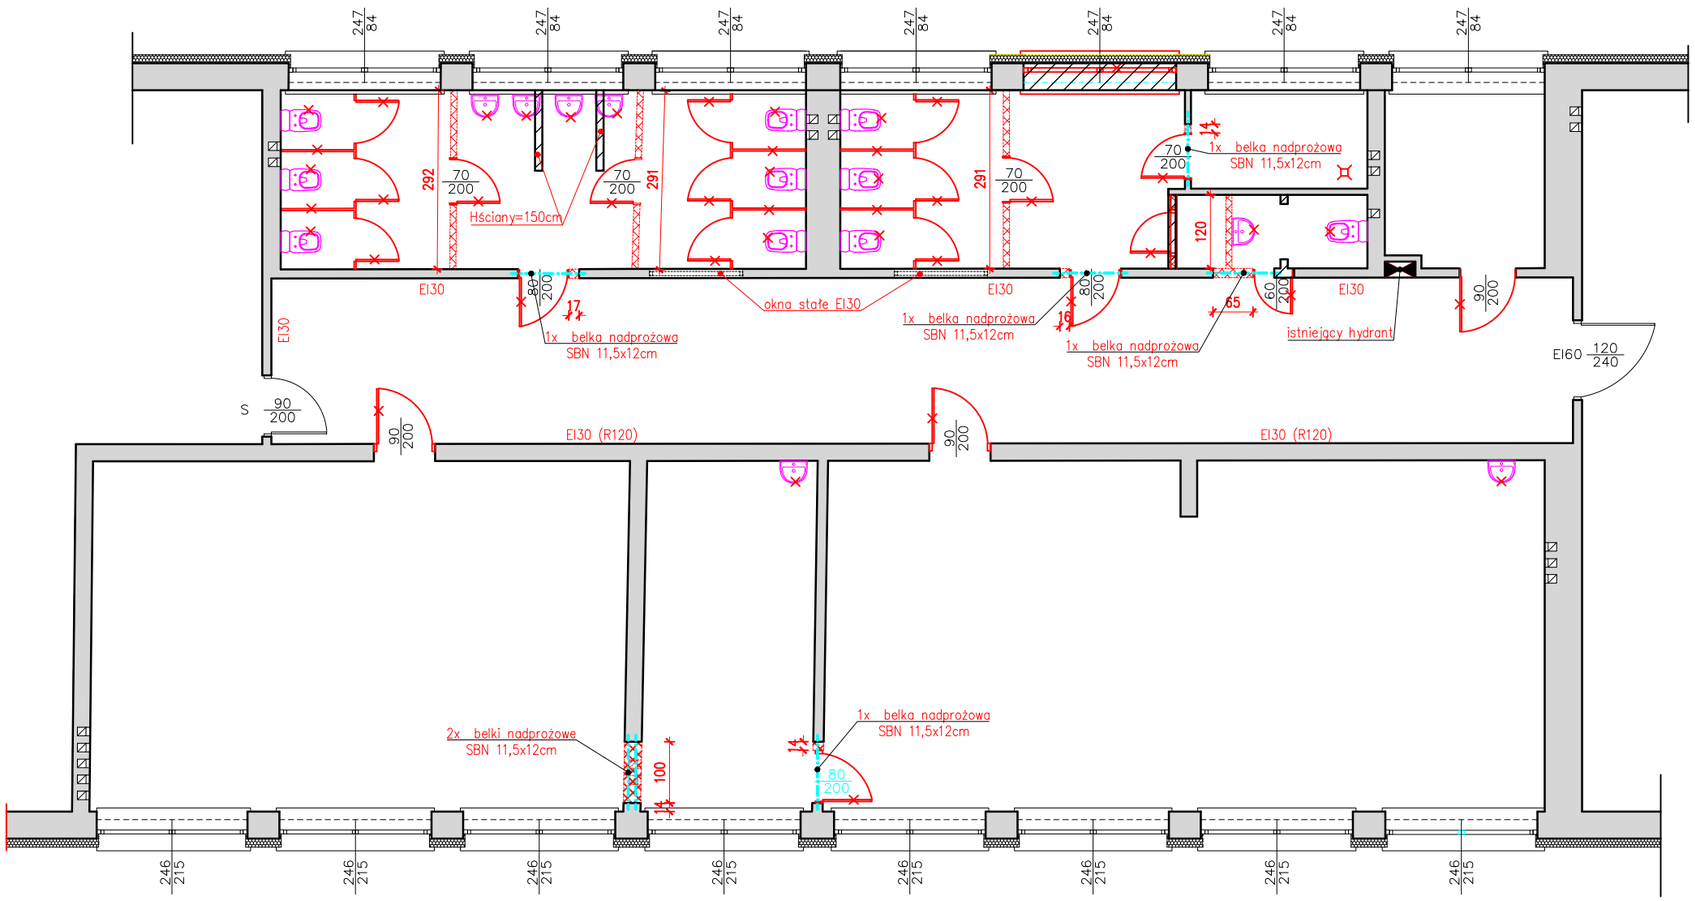

LEGENDA:

- istniejące ściany
- rozbiórki, wyburzenia
- elementy przewidziane do usunięcia
- nowe ściany/zamurowania

UWAGI:
- NALEŻY DOKŁADNIE ZAPOZNAĆ SIĘ Z PROJEKTEM I WARUNKAMI ISTNIEJĄCYMY NA PLACU BUDOWY, A TAKŻE SPRAWDZIĆ WYMIARY NA BUDOWIE I PRZEKAZAĆ INFORMACJE O EWENTUALNYCH ROZBIEŻNOŚCIACH JEDNOSTCE PROJEKTOWEJ

LOKALIZACJA ZAKRESU OPRACOWANIA
II-PIĘTRO

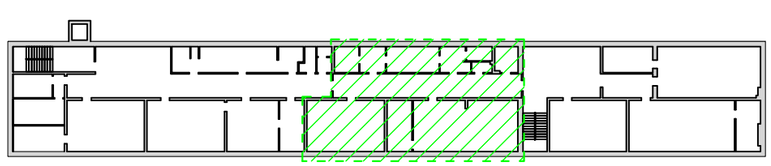

UWAGI:
- NALEŻY DOKŁADNIE ZAPOZNAĆ SIĘ Z PROJEKTEM I WARUNKAMI ISTNIEJĄCYMY NA PLACUI BUDOWY, A TAKŻE SPRAWDZIĆ WYMIARY NA BUDOWIE I PRZEKAZAĆ INFORMACJE O EWENTUALNYCH ROZBIEŻNOŚCIACH JEDNOSTCE PROJEKTOWEJ
- RYSUNKI NALEŻY ROZPATRYWAĆ ŁĄCZNIE Z CZĘŚCIĄ OPISOWĄ DOKUMENTACJI ORAZ Z OPRACOWANIAMI BRANŻOWYMI
- WSZYSTKIE ZASTOSOWANE MATERIAŁY POWINNY MIEĆ WYMAGANE CERTYFIKATY, APROBATY DOPUSZCZAJĄCE DO STOSOWANIA W BUDOWNICTWIE ORAZ ATESTY HIGIENICZNE
- LOKALNE OBNIŻENIE SUFITÓW W POMIESZCZENIACH 1/02, 1/03, 1/04 DOSOTOSWAĆ DO PRZEKROJÓW PRZEWODÓW WENTYLACYJNYCH ZGODNIE Z PROJEKTEM BRANŻOWYM
- ZABUDOWA Z PŁYT GK W POMIESZCZENIACH 1/05, 1/06, 1/07 WYKONAĆ W TAKI SPOSÓB ABY ZAKRYĆ INSTALACJE SANITARNE ZGODNIE Z PROJEKTEM BRANŻOWYM
- ŚCIANY MUROWANE DO WYSOKOŚCI 1,50m WZMOCNIĆ POPRZEZ ZBROJENIE BEDNARKĄ LUB PRĘTAMI

Usługi Projektowe Budowlane Jakub Bajorski		
Temat opracowania	ZMIANA SPOSOBU UŻYTKOWANIA WRAZ Z PRZEBUDOWĄ I REMONTEM POMIESZCZEŃ CZĘŚCI BUDYNKU SZKOLNEGO NA ŻŁOBEK SAMORZĄDOWY	UPB JAKUB BAJORSKI
Lokalizacja	UL. GŁOWACKIEGO 37, 48-130 KIETRZA, DZIAŁKA NR 2451/6	
Rysunek nr 3	RZUT II PIĘTRA – KONSTRUKCJA	SKALA 1:100
		DATA 05.2021
Projektant	MGR INŻ. WERONIKA BIAŁAS UPR. NR 386/76	
Sprawdził	DR INŻ. MARIUSZ KUPINA UPR. NR OPL/0891/PWOK/13	
Opracował	MGR INŻ. JAKUB BAJORSKI	
Inwestor	GMINA KIETRZ	