Mapa zasadnicza
Skala 1:500
Województwo: opolskie
Powiat: głubczycki
Jednostka ewid.: 160204_4 - Kietrz - miasto
Obręb: 0013 - KIETRZ

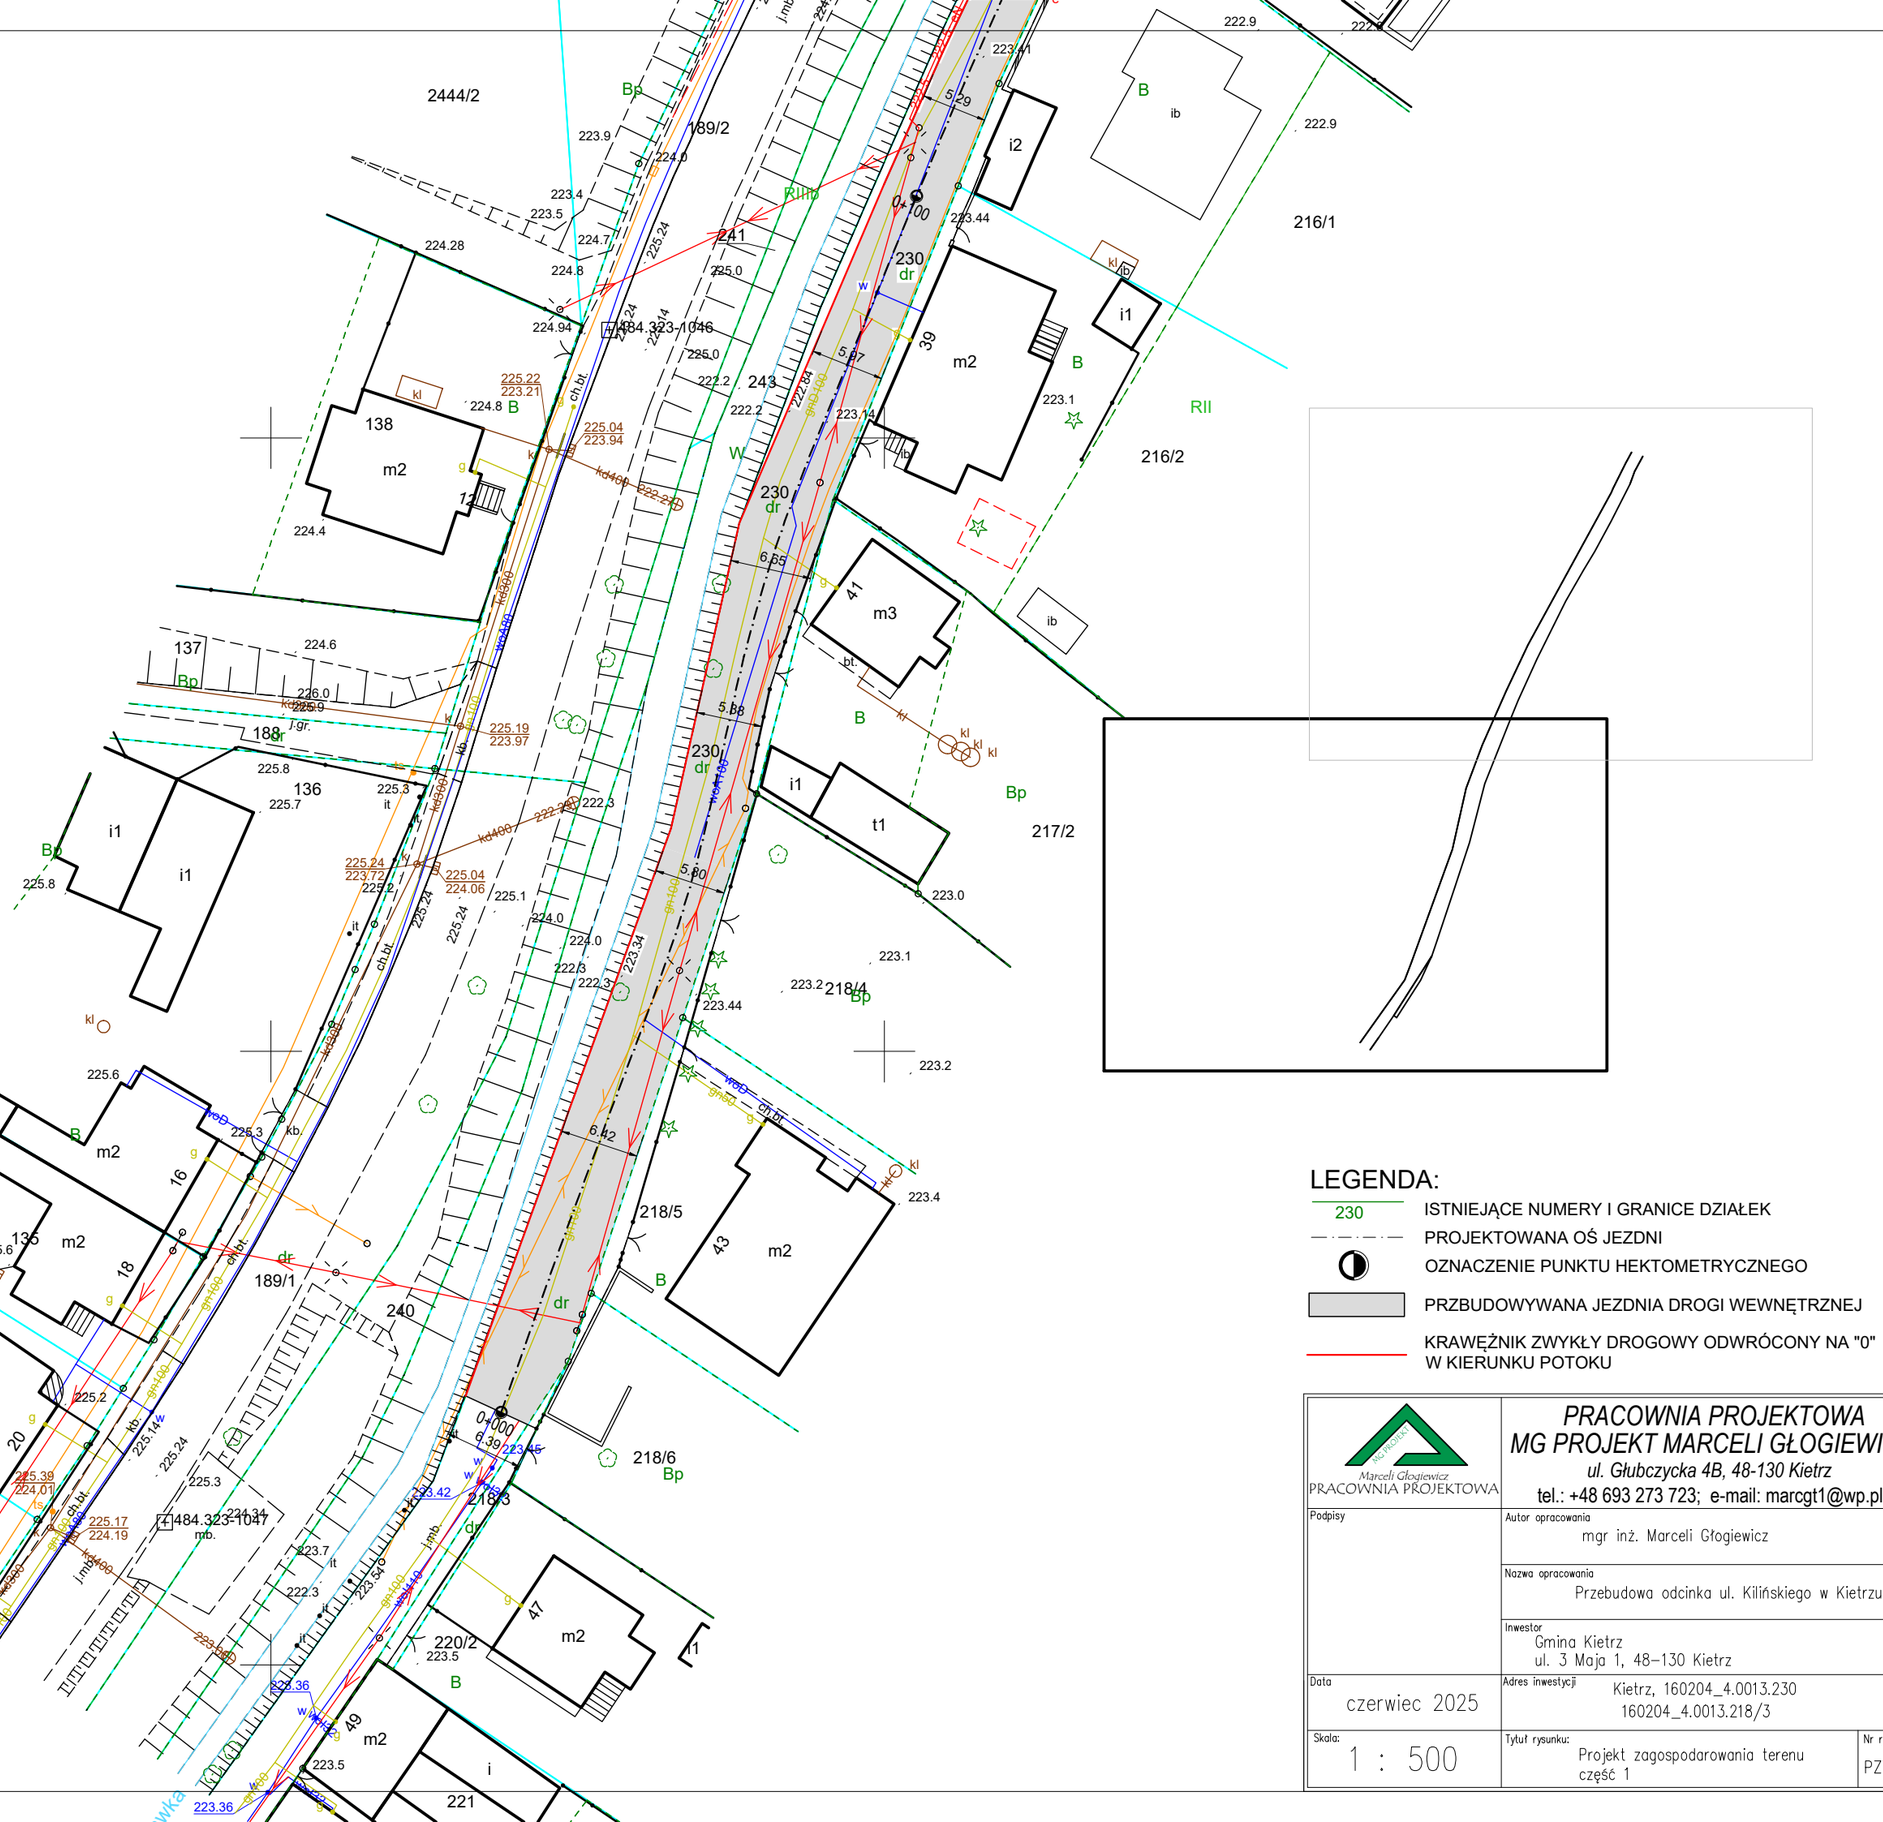

LEGENDA:

- 230 — ISTNIEJĄCE NUMERY I GRANICE DZIAŁEK
- PROJEKTOWANA OŚ JEZDNI
- OZNACZENIE PUNKTU HEKTOMETRYCZNEGO
- PRZBUDOWYWANA JEZDNIA DROGI WEWNĘTRZNEJ
- KRAWĘŻNIK ZWYKŁY DROGOWY ODWRÓCONY NA "0" W KIERUNKU POTOKU

Marceli Głogiewicz PRACOWNIA PROJEKTOWA

PRACOWNIA PROJEKTOWA
MG PROJEKT MARCELI GŁOGIEWICZ
ul. Głubczycka 4B, 48-130 Kietrz
tel.: +48 693 273 723; e-mail: marcgt1@wp.pl

Podpisy

Autor opracowania: mgr inż. Marceli Głogiewicz

Nazwa opracowania: Przebudowa odcinka ul. Kilińskiego w Kietrzu

Inwestor: Gmina Kietrz, ul. 3 Maja 1, 48–130 Kietrz

Data: czerwiec 2025

Adres inwestycji: Kietrz, 160204_4.0013.230, 160204_4.0013.218/3

Skala: 1 : 500

Tytuł rysunku: Projekt zagospodarowania terenu część 1

Nr rys.: PZT_01