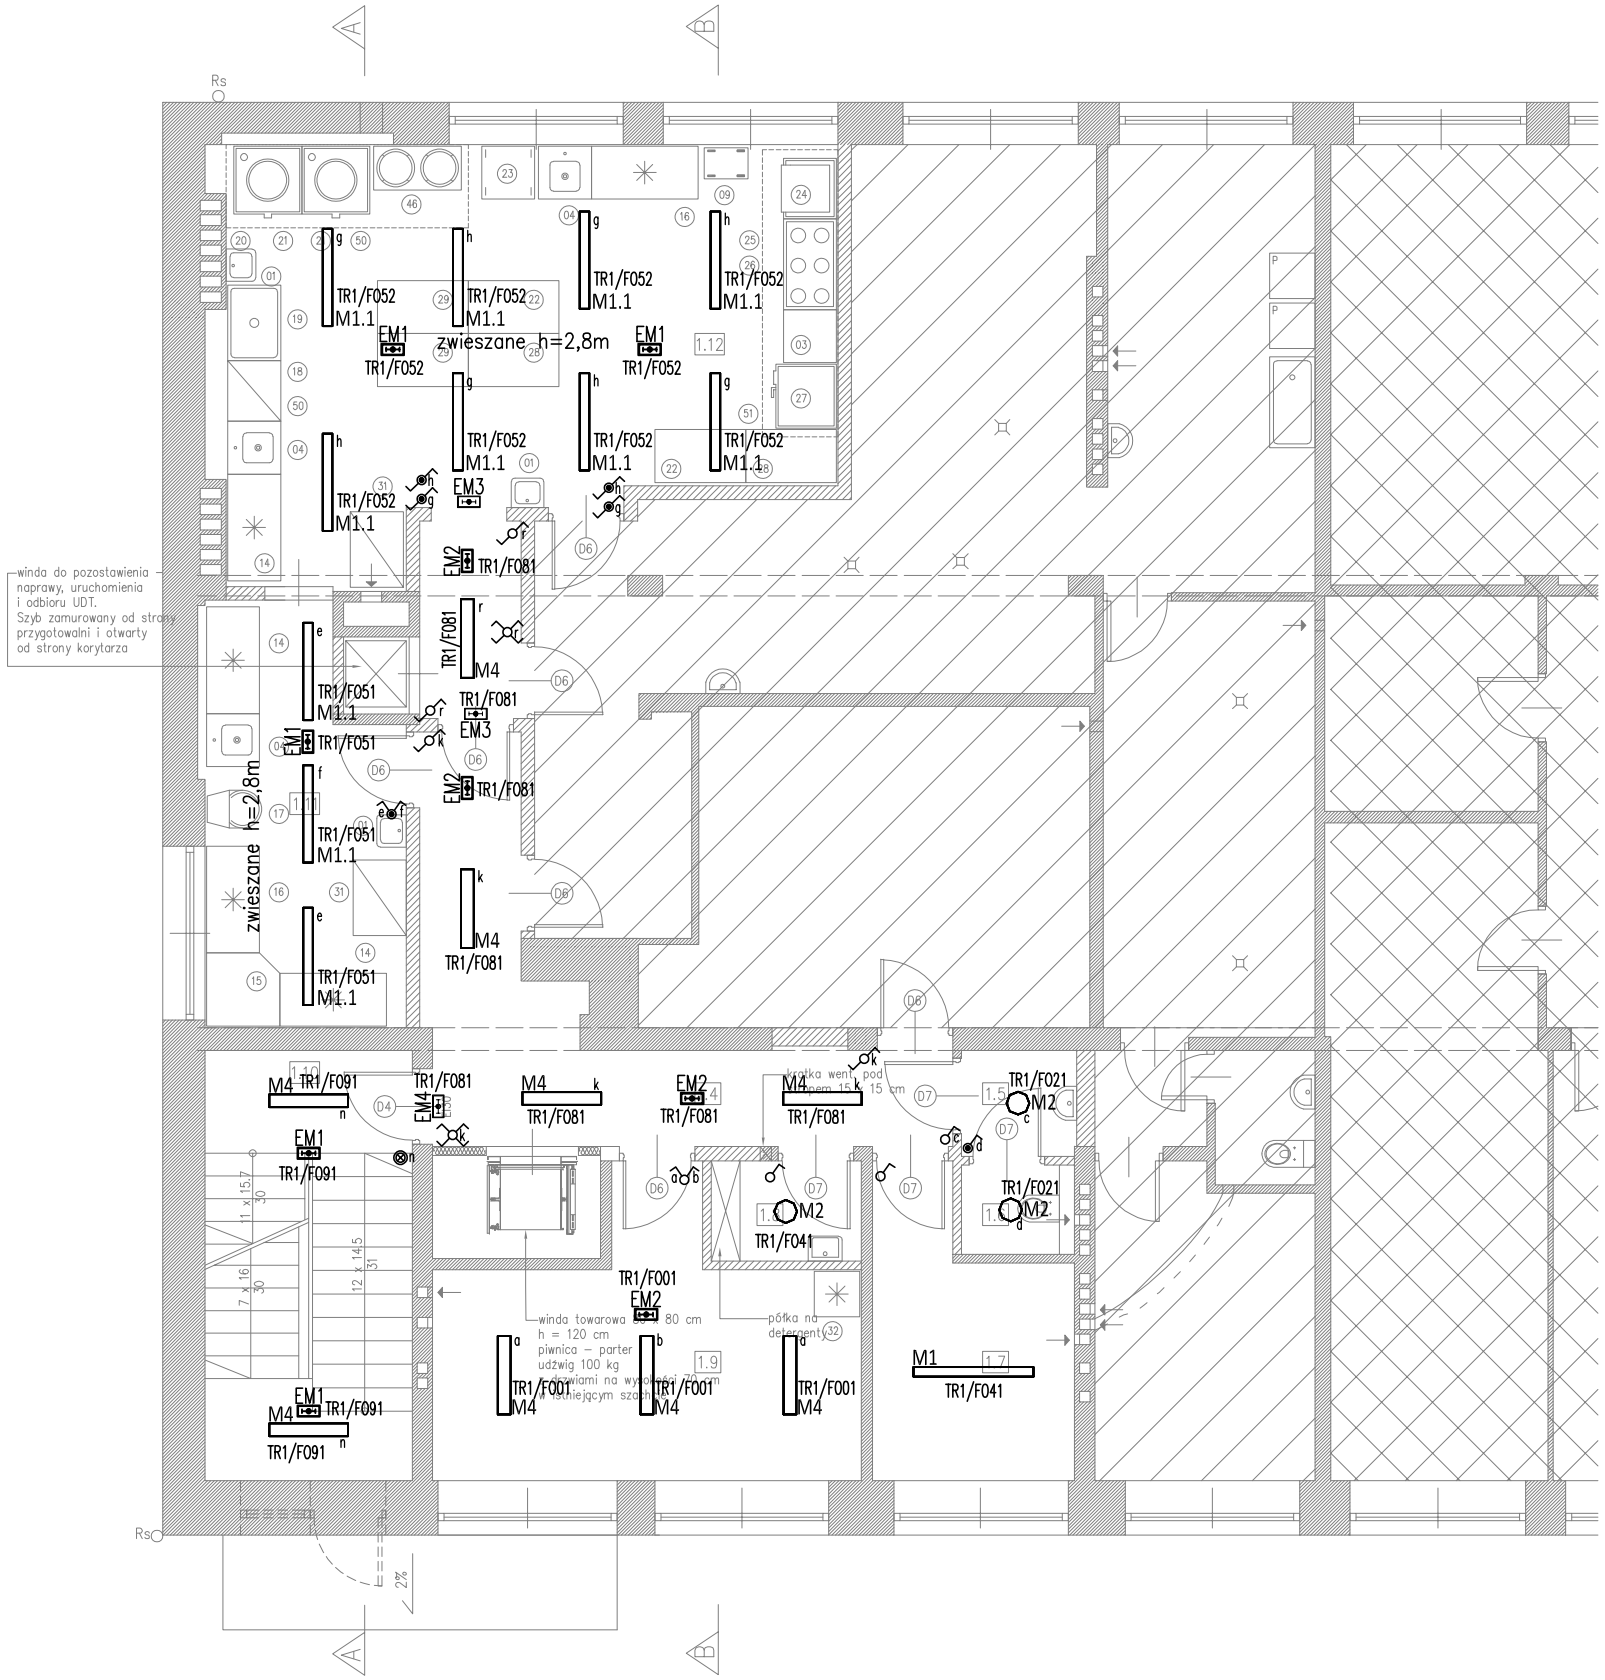

LEGENDA:

M1	OPRAWA LED 30W 840 4000lm NASTROPOWA, OPAL, IP65
M1.1	OPRAWA LED 48W 840 6300lm NASTROPOWA/ZWIESZANA, OPAL, IP65
M2	OPRAWA LED 15W 840 2100lm OPAL NASTROPOWA, IP44
M4	OPRAWA LED 50W 840 6000lm OPAL NASTROPOWA, IP44
Z	OPRAWA LED NAŚCIENNA ZEWNĘTRZNA 12,5W/1192lm 4000K IP65
EM1	OPRAWA AWARYJNA LED 1x4W DOSTROPOWA, IP65, 1h
EM2	OPRAWA AWARYJNA LED 1x4W DOSTROPOWA, IP40, 1h
EM3	OPRAWA AWARYJNA Z PIKTOGRAMEM LED 1,2W NAŚCIENNA, IP65, 1h
EM4	OPRAWA AWARYJNA Z PIKTOGRAMEM LED 1,2W NAŚCIENNA, IP40, 1h
EM5	OPRAWA AWARYJNA ZEWNĘTRZNA LED 4x1W NASTROPOWA, IP65, 1h,–20°C
	ŁĄCZNIK 1–BIEGUNOWY 230V/16A PODTYNKOWY
	ŁĄCZNIK 1–BIEGUNOWY 230V/16A IP44 PODTYNKOWY
	ŁĄCZNIK 1–BIEGUNOWY, 2–OBWODY 230V/16A PODTYNKOWY
	ŁĄCZNIK 1–BIEGUNOWY, 2–OBWODY 230V/16A IP44 PODTYNKOWY
	ŁĄCZNIK 1–BIEGUNOWY, SCHODOWY 230/16A PODTYNKOWY
	ŁĄCZNIK 1–BIEGUNOWY, SCHODOWY 230/16A IP44 PODTYNKOWY
	ŁĄCZNIK – PRZYCISK, 1–BIEGUNOWY 230V/16A PODTYNKOWY

		IMIĘ I NAZWISKO PROJ.	NR UPR.	DATA	PODPIS
INWESTOR:	GMINA KIETRZ UL. 3 MAJA 1 48-130 KIETRZ				
STADIUM:	PROJEKT BUDOWLANO-WYKONAWCZY	mgr inż. PAWEŁ MAŚLANKA	SLK/5266/ PWOE/14	01.2021	
LOKALIZACJA:	KIETRZ UL. GŁOWACKIEGO 37 48-130 KIETRZ				
BRANŻA:	ELEKTRYCZNA				

TYTUŁ RYSUNKU: Sporządzenie projektu budowlanego i wykonawczego na przebudowę i remont: kuchni, magazynów kuchennych w Szkole Podstawowej w Kietrzu przy ul. Głowackiego 37

PLAN INSTALACJI OŚWIETLENIA. RZUT PARTERU

PODZIAŁKA: 1:100 @A3

PRACOWNIA PROJEKTOWA ABrys.
47-400 RACIBÓRZ UL. KOLEJOWA 20. e-mail: bp.abrys@op.pl tel/fax + 48 32 / 418 14 93

NR RYSUNKU: PBW-E102

A3