



## ELEWACJA WSCHODNIA

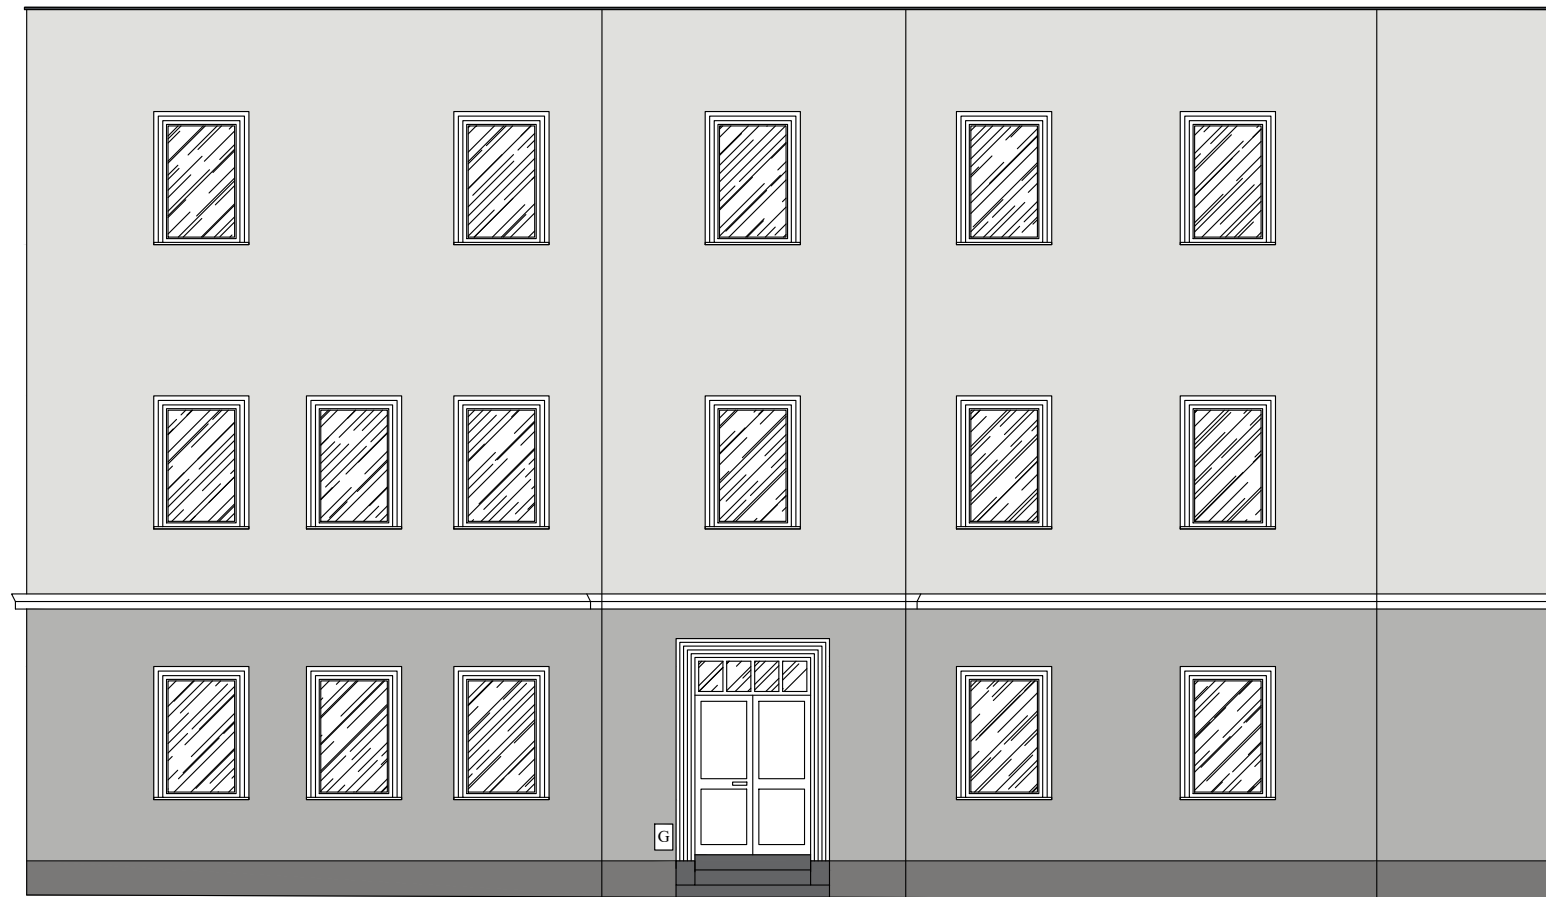

RZUT Z GÓRY  
SKALA SKAŻONA

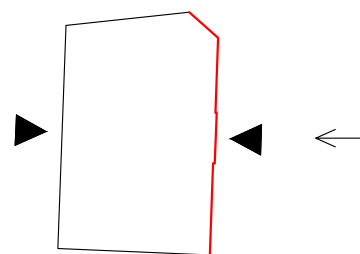

- ①  TYNK SILIKONOWY - NP. CERESIT NEBRASKA NB1
- ②  TYNK SILIKONOWY - NP. CERESIT NEBRASKA NB3
- ③  TYNK SILIKONOWY - NP. CERESIT NEBRASKA NB5

### UWAGA:

- WYDRUK NIE POKAZUJE DOKŁADNEGO ODWZOROWANIA KOLORÓW
- NALEŻY PORÓWNAĆ JE ZE WZORNIKIEM FIRMY CERESIT
- OŚCIEŻA OKIENNE WYKONAĆ W KOLORZE CERESIT BIAŁY
- PARAPETY WYKONAĆ Z BLACHY OCYNKOWANEJ GRUBOŚCI 0,70 MM MAŁOWANEJ PROSZKOWO W KOLORZE RAL 7024
- RYNNY, RURY SPUSTOWE I OBRÓBKI BLACHARSKIE WYKONAĆ W KOLORZE RAL 7024
- GZYMS MIĘDZYKONDYGNACYJNY ORAZ OPASKI OKIENNE I DRZWIOWE NALEŻY WYKONAĆ Z TWARDEGO STYROPIANU JAKO PREFABRYKOWANE, POKRYTE ZAPRAWĄ CIENKOWARTWOWĄ O GRANULACJI 0,6 MM BEZ ZIARNA
- DOPUSZCZA SIĘ ZASTOSOWANIE RÓWNORZĘDNEGO SYSTEMU DOCIEPLEŃ ŚCIAN ZEWNĘTRZNYCH ZGODNIE Z INFORMACJAMI ZAWARTYMI W MATERIAŁACH TECHNICZNYCH PRODUCENTA

JEDNOSTKA PROJEKTOWA	<b>HALIKOWSKI Sp. z o.o.</b> 48-100 Głubczyce ul. Parkowa 7C NIP 748 1583420 kom. 504 008 641		
ADRES INWESTYCJI	DŁUGA 25, 48-130 KIETRZ		
RODZAJ OBIEKTU BUDOWLANEGO	BUDYNEK WIELORODZINNY		
INWESTOR	GMINA KIETRZ		
NAZWA RYSUNKU	ELEWACJA WSCHODNIA - KOLORYSTYKA		
SKALA RYSUNKU	NR RYSUNKU	DATA	
1:100	5	24.06.2020 r.	
ZESPÓŁ PROJEKTOWY	NR UPRAWNIEN	PODPIS	
PROJEKTOWAŁ	mgr inż. Maciej Halikowski	OPL/0884/POOK/13	
OPRACOWAŁ	Szymon Grek		