


SPOSÓB MOCOWANIA PŁYT STYROPIANOWYCH LUB Z WĘLNY MINERALNEJ Z WARSTWĄ ZBROJONĄ

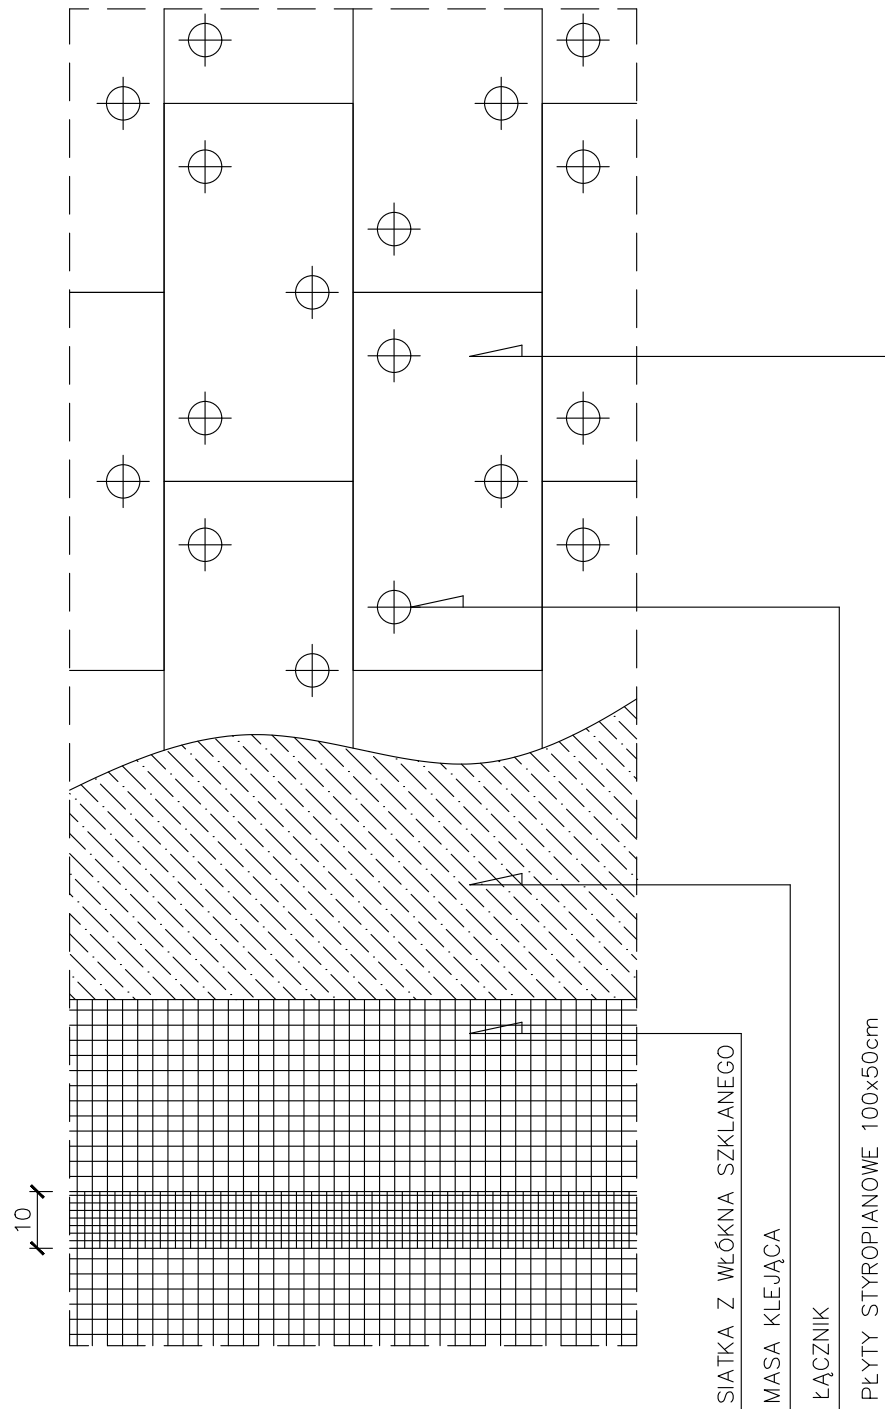

JEDNOSTKA PROJEKTOWA	HALIKOWSKI Sp. z o.o. 48-100 Głubczyce ul. Parkowa 7C NIP 748 1583420 kom. 504 008 641		
ADRES INWESTYCJI	DŁUGA 25, 48-130 KIETRZ		
RODZAJ OBIEKTU BUDOWLANEGO	BUDYNEK WIELORODZINNY		
INWESTOR	GMINA KIETRZ		
NAZWA RYSUNKU	SZCZEGÓŁ DOCIEPLENIA		
SKALA RYSUNKU	NR RYSUNKU	DATA	
1:20	8	24.06.2020 r.	
ZESPÓŁ PROJEKTOWY	NR UPRAWNIENI		PODPIS
PROJEKTOWAŁ	mgr inż. Maciej Halikowski	OPL/0884/POOK/13	
OPRACOWAŁ	Szymon Grek		