


Krawężnik betonowy	15x30x100cm
Podsyпка cem.-piaskowa	1:4
Ława z betonu B10	
Podsyпка cem.-piaskowa 1:4	5cm

Warstwa ścieralna-beton asfaltowy AC11S	5cm
Warstwa wiążąca-beton asfaltowy AC16W	6cm
Warstwa profilowa-beton asfaltowy AC16P	7cm
Podbudowa pomocnicza-kruszywo łamane stabilizowane mechanicznie	30cm
Grunt stabilizowany cementem (Rm=2,5MPa)	20cm
Geotekstyna	---

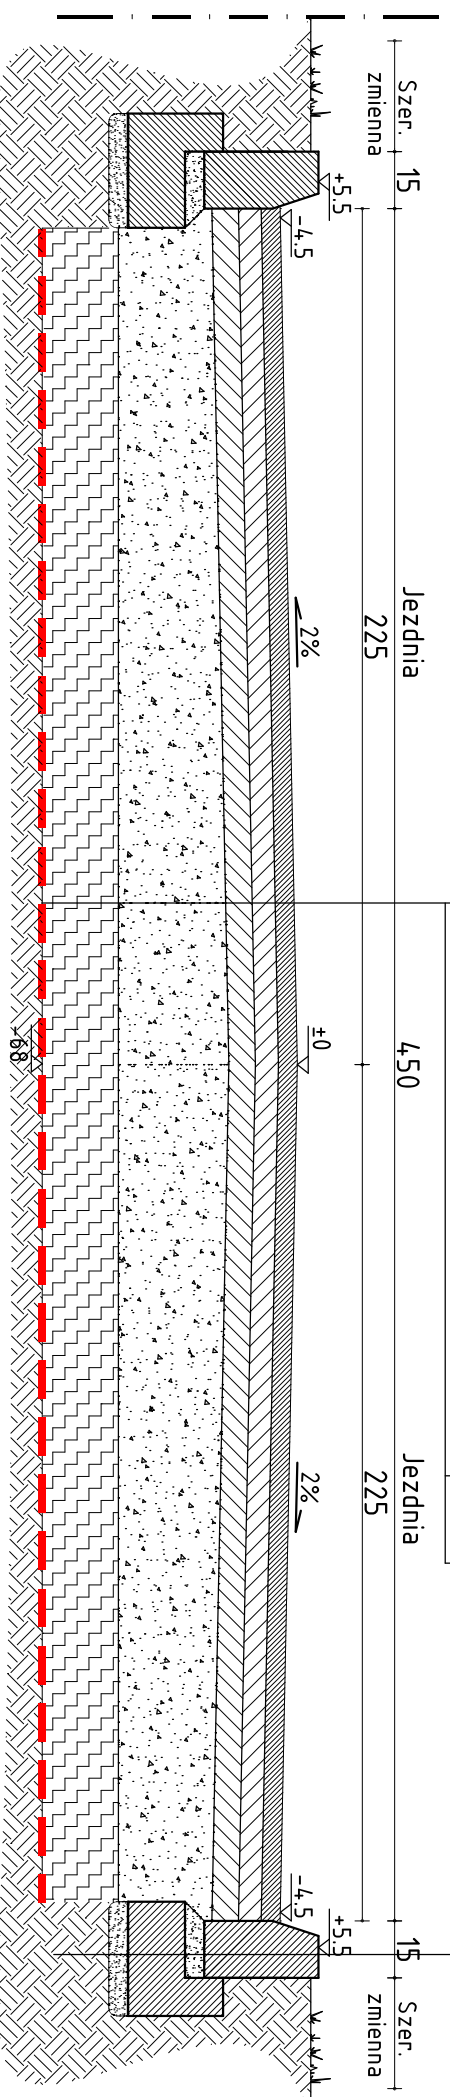

PRZEDSIĘBIORSTWO OBSŁUGI BUDOWNICTWA "ADP"S.C.
48-100 Głubczyce, ul.Kochanowskiego 11, tel.(77)4852960 NIP 748-10-01-323

NAZWA OBIEKTU
BUDOWLANEGO

PROJEKT ARCHITEKTONICZNO-BUDOWLANY
BUDOWA DRÓGI PRZY ULICY ZIELONEJ W KIETRZU

ADRES OBIEKTU
BUDOWLANEGO

DZ. NR 2383, 2398/3, 2364, 2492, 2498, 2489 -OBREB 0013 KIETRZ,
JEDNOSTKA EWIDENCYJNA: KIETRZ-MIASTO
UL. ZIELONA, 48-130 KIETRZ

INWESTOR

GMINA KIETRZ, UL. 3 MAJA 1, 48-130 KIETRZ

TYTUŁ
RYSUNKU

PRZEKRÓJ TYPOWY -odcinek AB

branża:
Drogowa

inż. Jerzy Hotubiec
uprawnienia budowlane do projektowania
bez ograniczeń w specjalności drogowej
nr 212/93/OP

data:
25.11.
2021

podpis:

skala
1:20

funkcja:
Projektant

mgr inż. Mirosław Szeja
uprawnienia budowlane do projektowania
w specjalności drogowej bez ograniczeń
nr 29/94/OP

data:
25.11.
2021

podpis:

rys. nr

branża:
Drogowa

mgr inż. Mirosław Szeja
uprawnienia budowlane do projektowania
w specjalności drogowej bez ograniczeń
nr 29/94/OP

data:
25.11.
2021

podpis:

rys. nr

funkcja:
Sprawdzający

mgr inż. Mirosław Szeja
uprawnienia budowlane do projektowania
w specjalności drogowej bez ograniczeń
nr 29/94/OP

data:
25.11.
2021

podpis:

rys. nr