


Krawężnik betonowy 15x30x100cm	
Podsyпка cem.-piaskowa 1:4	5cm
Ława z betonu C12/15	
Podsyпка cem.-piaskowa 1:4	5cm
Warstwa odsączająca-piasek	10cm

Warstwa ścierna-beton asfaltowy AC11S	5cm
Warstwa wiążąca-beton asfaltowy AC16W	6cm
Warstwa profilowa-beton asfaltowy AC16P	7cm
Podbudowa pomocnicza-kruszywo łamane stabilizowane mechanicznie	30cm
Grunt stabilizowany cementem (Rm=2,5MPa)	20cm
Geowłóknina	---

Kostka betonowa	8cm
Podsyпка cementowo-piaskowa 1:3	5cm
Podbudowa pomocnicza-kruszywo łamane stabilizowane mechanicznie	20cm
Warstwa odsączająca-piasek	10cm

Obrzeże betonowe 8x30x100cm	
Podsyпка cem.-piaskowa 1:4	5cm
Ława z betonu C12/15	
Podsyпка cem.-piaskowa 1:4	5cm

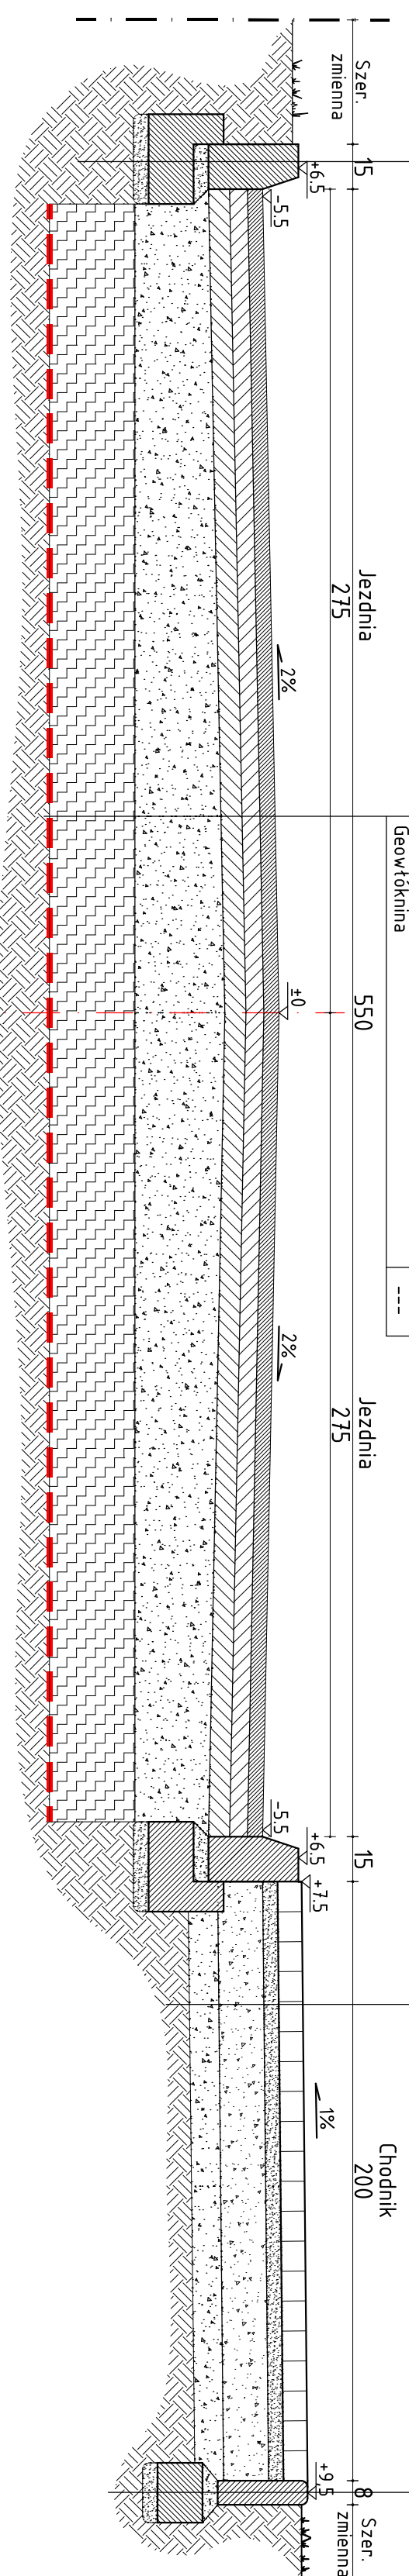

PRZEDSIĘBIORSTWO OBSŁUGI BUDOWNICTWA "ADP"S.C.
48-100 Głubczyce, ul.Kochanowskiego 11, tel.(77)4852960 NIP 748-10-01-323

NAZWA OBIEKTU
BUDOWLANEGO

PROJEKT ARCHITEKTONICZNO-BUDOWLANY
BUDOWA DROGI PRZY ULICY ZIELONEJ W KIETRZU

ADRES OBIEKTU
BUDOWLANEGO

DZ. NR 2383, 2398/3, 2364, 2492, 2498, 2489 -OBREB 0013 KIETRZ,
JEDNOSTKA EWIDENCYJNA: KIETRZ-MIASTO
UL. ZIELONA, 48-130 KIETRZ

INWESTOR

GMINA KIETRZ, UL. 3 MAJA 1, 48-130 KIETRZ

TYTUŁ
RYSUNKU

PRZEKRÓJ TYPOWY -odcinek CD

branża:
Drogowa

inż. Jerzy Hotubiec

data: 25.11.2021

skala 1:20

funkcja:
Projektant

uprawnienia budowlane do projektowania
bez ograniczeń w specjalności drogowej
nr 212/93/OP

podpis:

branża:
Drogowa

mgr inż. Mirosław Sieja

data: 25.11.2021

rys. nr

funkcja:
Sprawdzający

uprawnienia budowlane do projektowania
w specjalności drogowej bez ograniczeń
nr 29/94/OP

podpis: