


Krawężnik betonowy	15x30x100cm
Podsyпка cem.-piaskowa	1:4
Ława z betonu B10	
Podsyпка cem.-piaskowa 1:4	5cm

Warstwa ścieralna-beton asfaltowy AC11S	5cm
Warstwa wiążąca-beton asfaltowy AC16W	6cm
Warstwa profilowa-beton asfaltowy AC16P	7cm
Podbudowa pomocnicza-kruszywo łamane stabilizowane mechanicznie	30cm
Grunt stabilizowany cementem (Rm=2,5MPa)	20cm
Geotekstyna	---

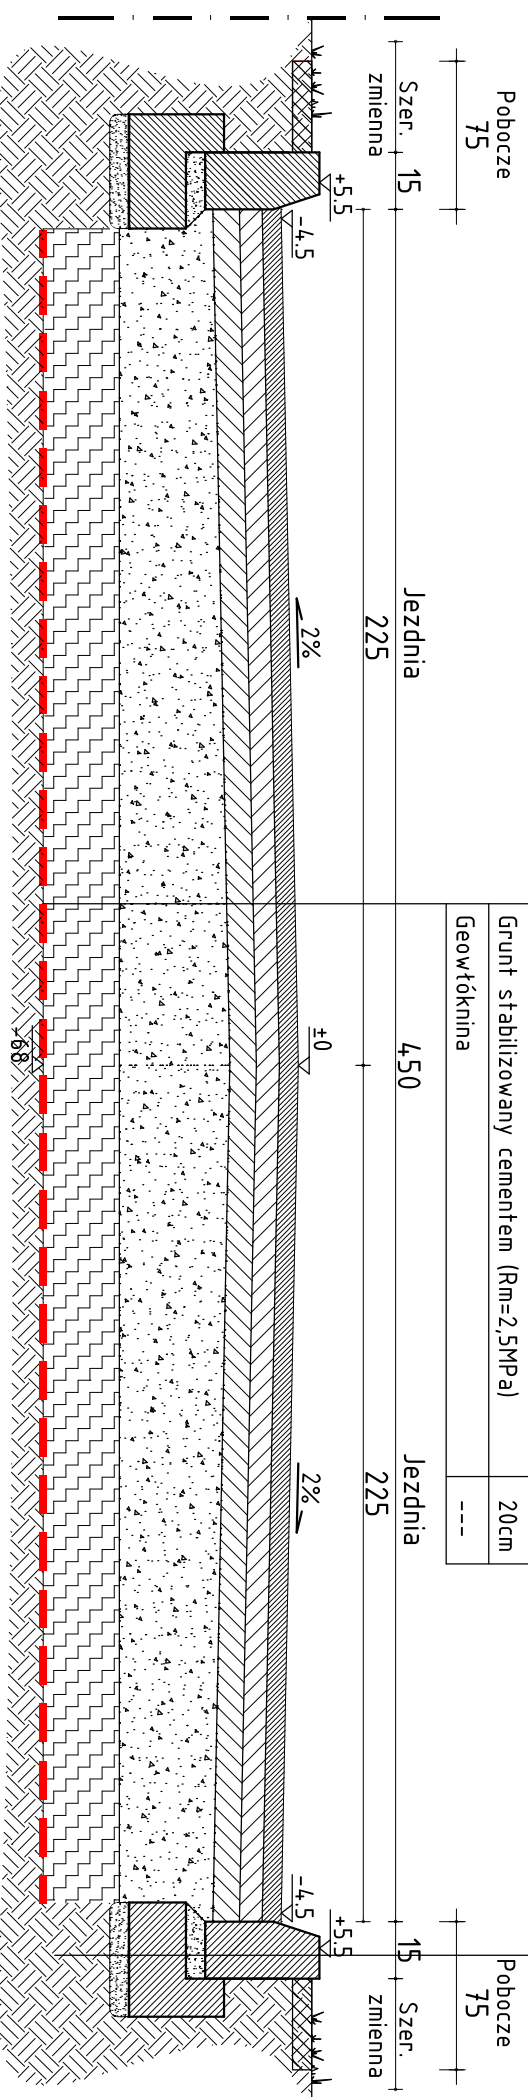

**PRZEDSIĘBIORSTWO OBSŁUGI BUDOWNICTWA "ADP" S.C.**  
48-100 Głubczyce, ul.Kochanowskiego 11, tel.(77)4852960 NIP 748-10-01-323

NAZWA OBIEKTU BUDOWLANEGO: BUDOWA DRÓGI PRZY ULICY ZIELONEJ W KIETRZU  
ADRES OBIEKTU BUDOWLANEGO: DZ. NR 2383, 2398/3, 2364, 2492, 2498, 2489 -OBREB 0013 KIETRZ, JEDNOSTKA EWIDENCYJNA: KIETRZ-MASTO UL. ZIELONA, 48-130 KIETRZ  
INWESTOR: GMINA KIETRZ, UL. 3 MAJA 1, 48-130 KIETRZ

TYTUŁ RYSUNKU: PRZEKRÓJ TYPOWY -odcinek AB

branża: Drogowy	inż. Jerzy Hołubiec	data: 25.11.2021	podpis:	skala 1:20
funkcja: Projektant	uprawnienia budowlane do projektowania bez ograniczeń w specjalności drogowej nr 212/93/OP	2021		
branża: Drogowy	mgr inż. Mirosław Sieja	data: 25.11.2021	podpis:	rys. nr
funkcja: Sprawdzający	uprawnienia budowlane do projektowania w specjalności drogowej bez ograniczeń nr 29/94/OP	2021		