Legenda:

Remontowana droga

Remontowane rowy

Remontowane pobocza

Remontowane rowki i odwodnienia przy drodze

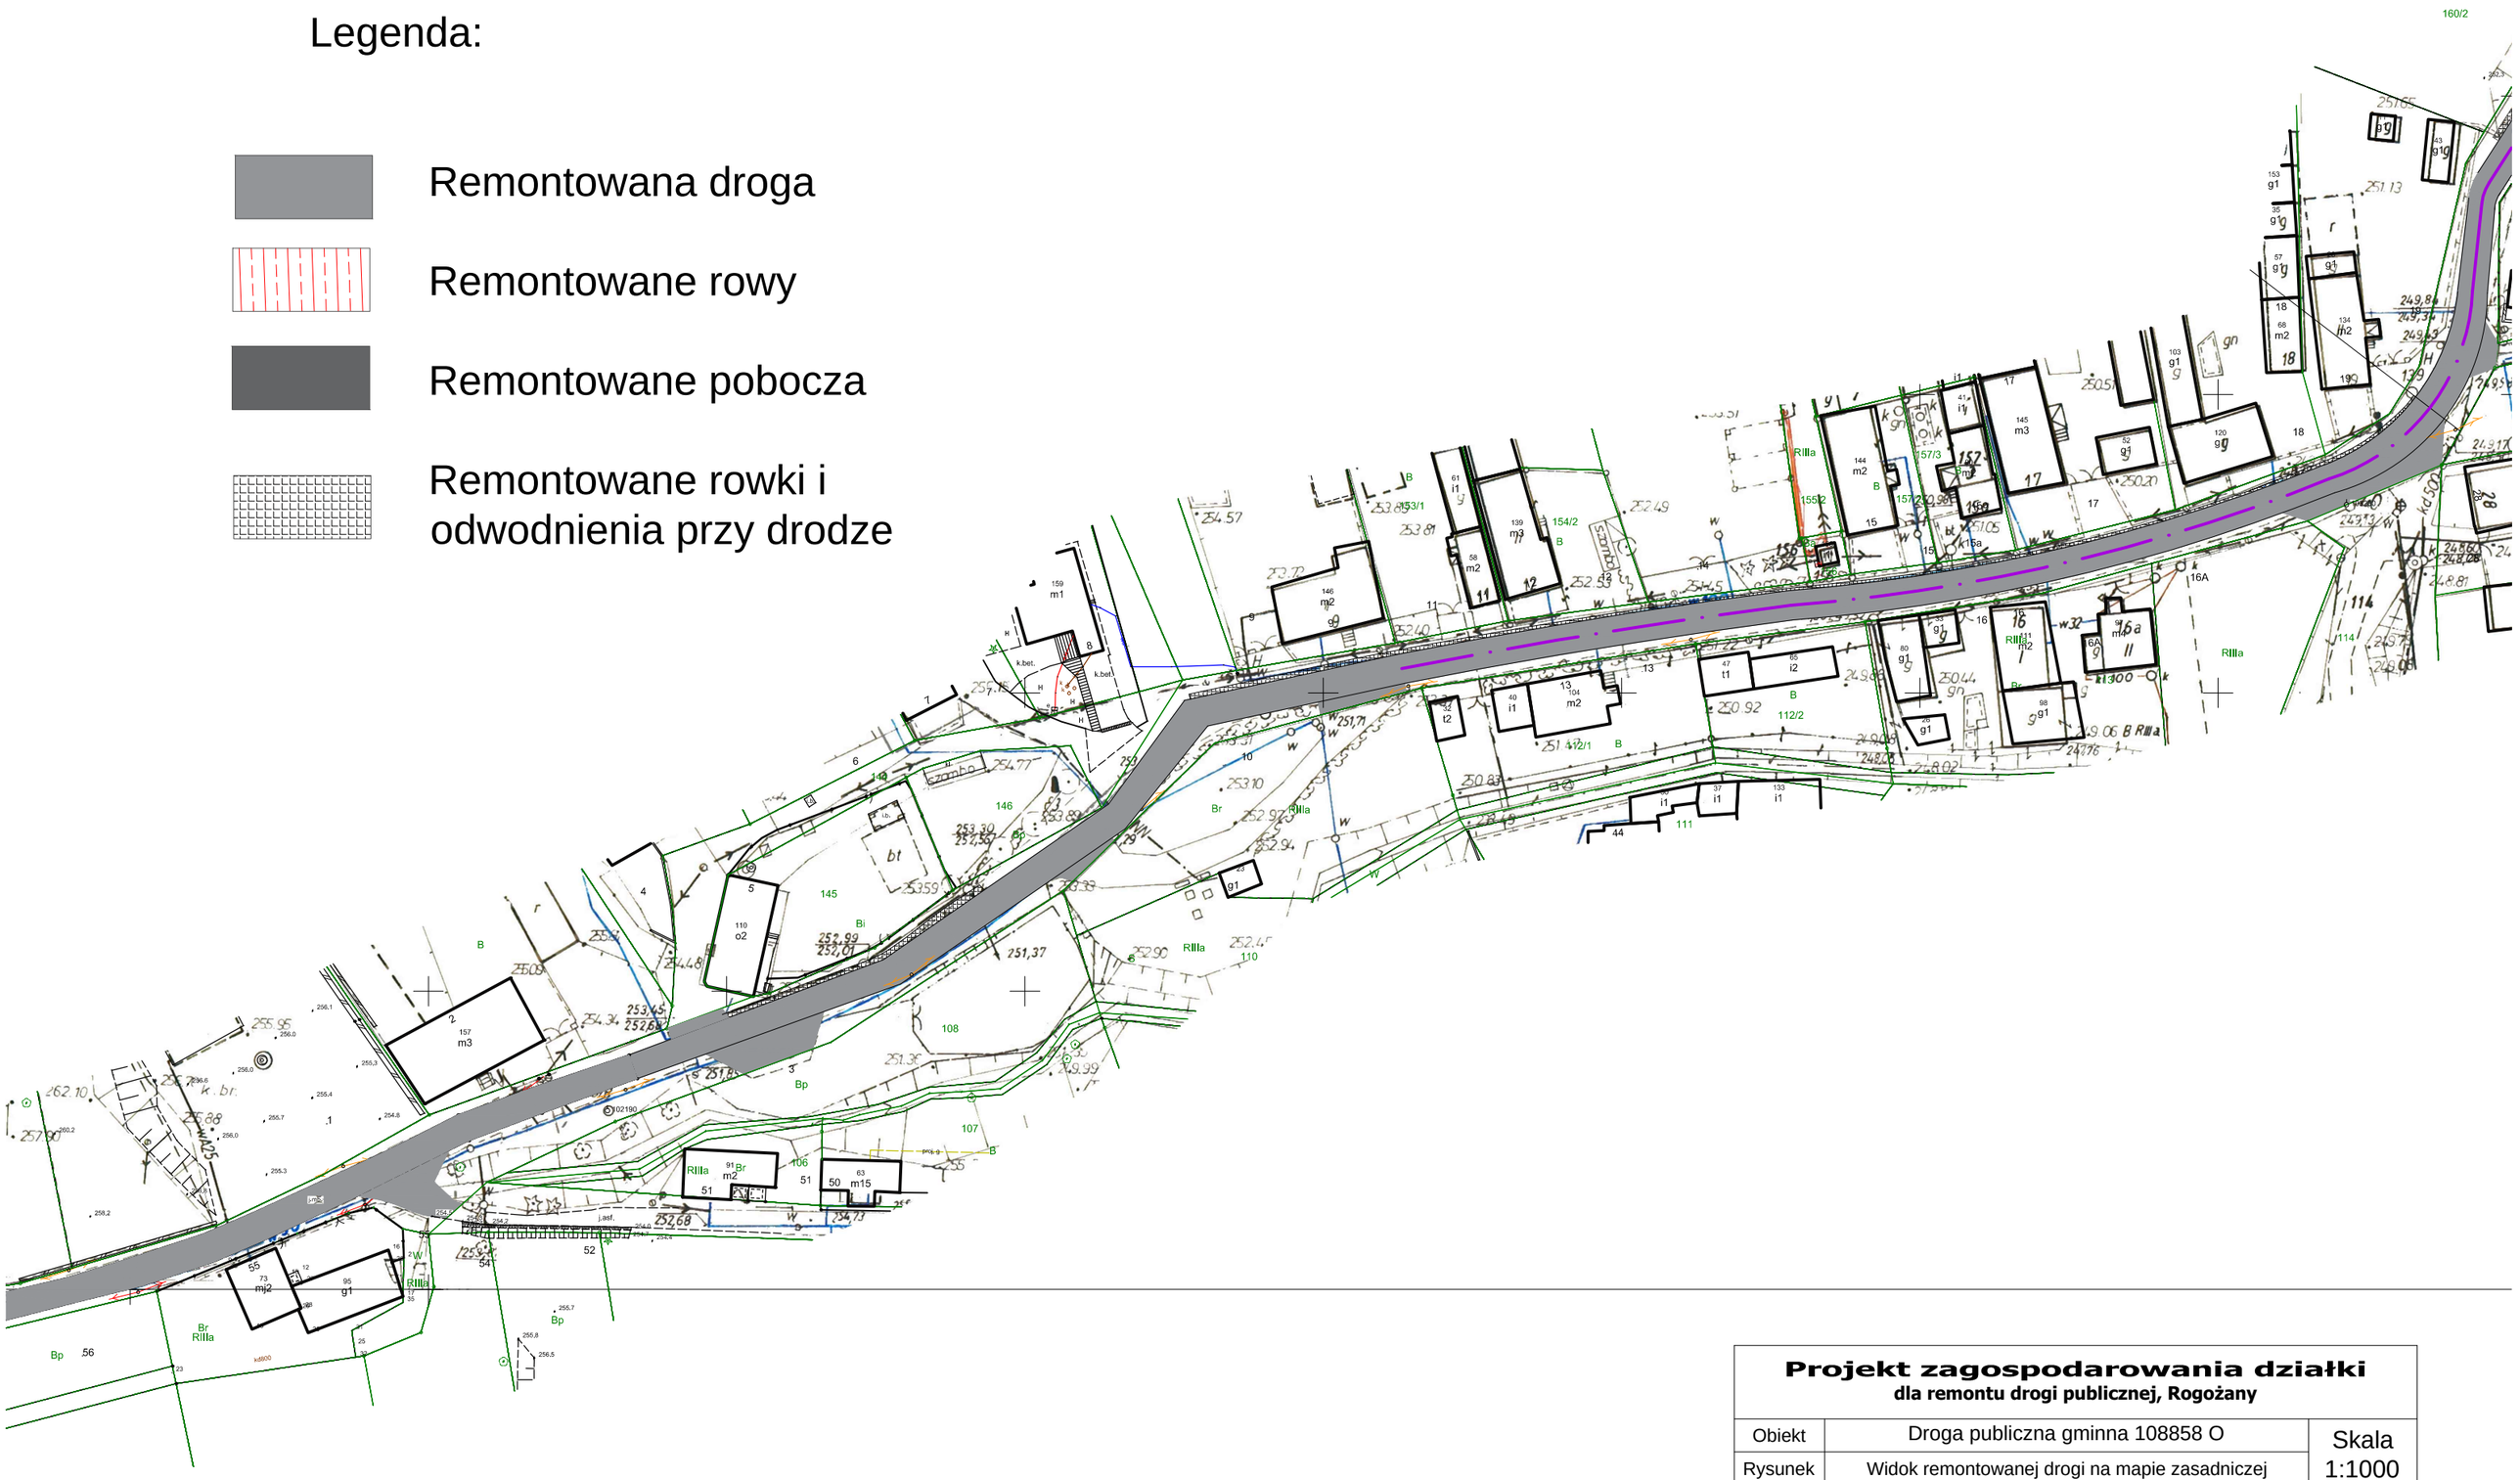

Projekt zagospodarowania działki dla remontu drogi publicznej, Rogożany		
Obiekt	Droga publiczna gminna 108858 O	Skala 1:1000
Rysunek	Widok remontowanej drogi na mapie zasadniczej	
Adres	Rogożany, dz. nr 7	Rys. 2
Autor	Gmina Kietrz	
Inwestor	Gmina Kietrz, ul. 3 Maja 1, 48-130 Kietrz	Data 07.2021