







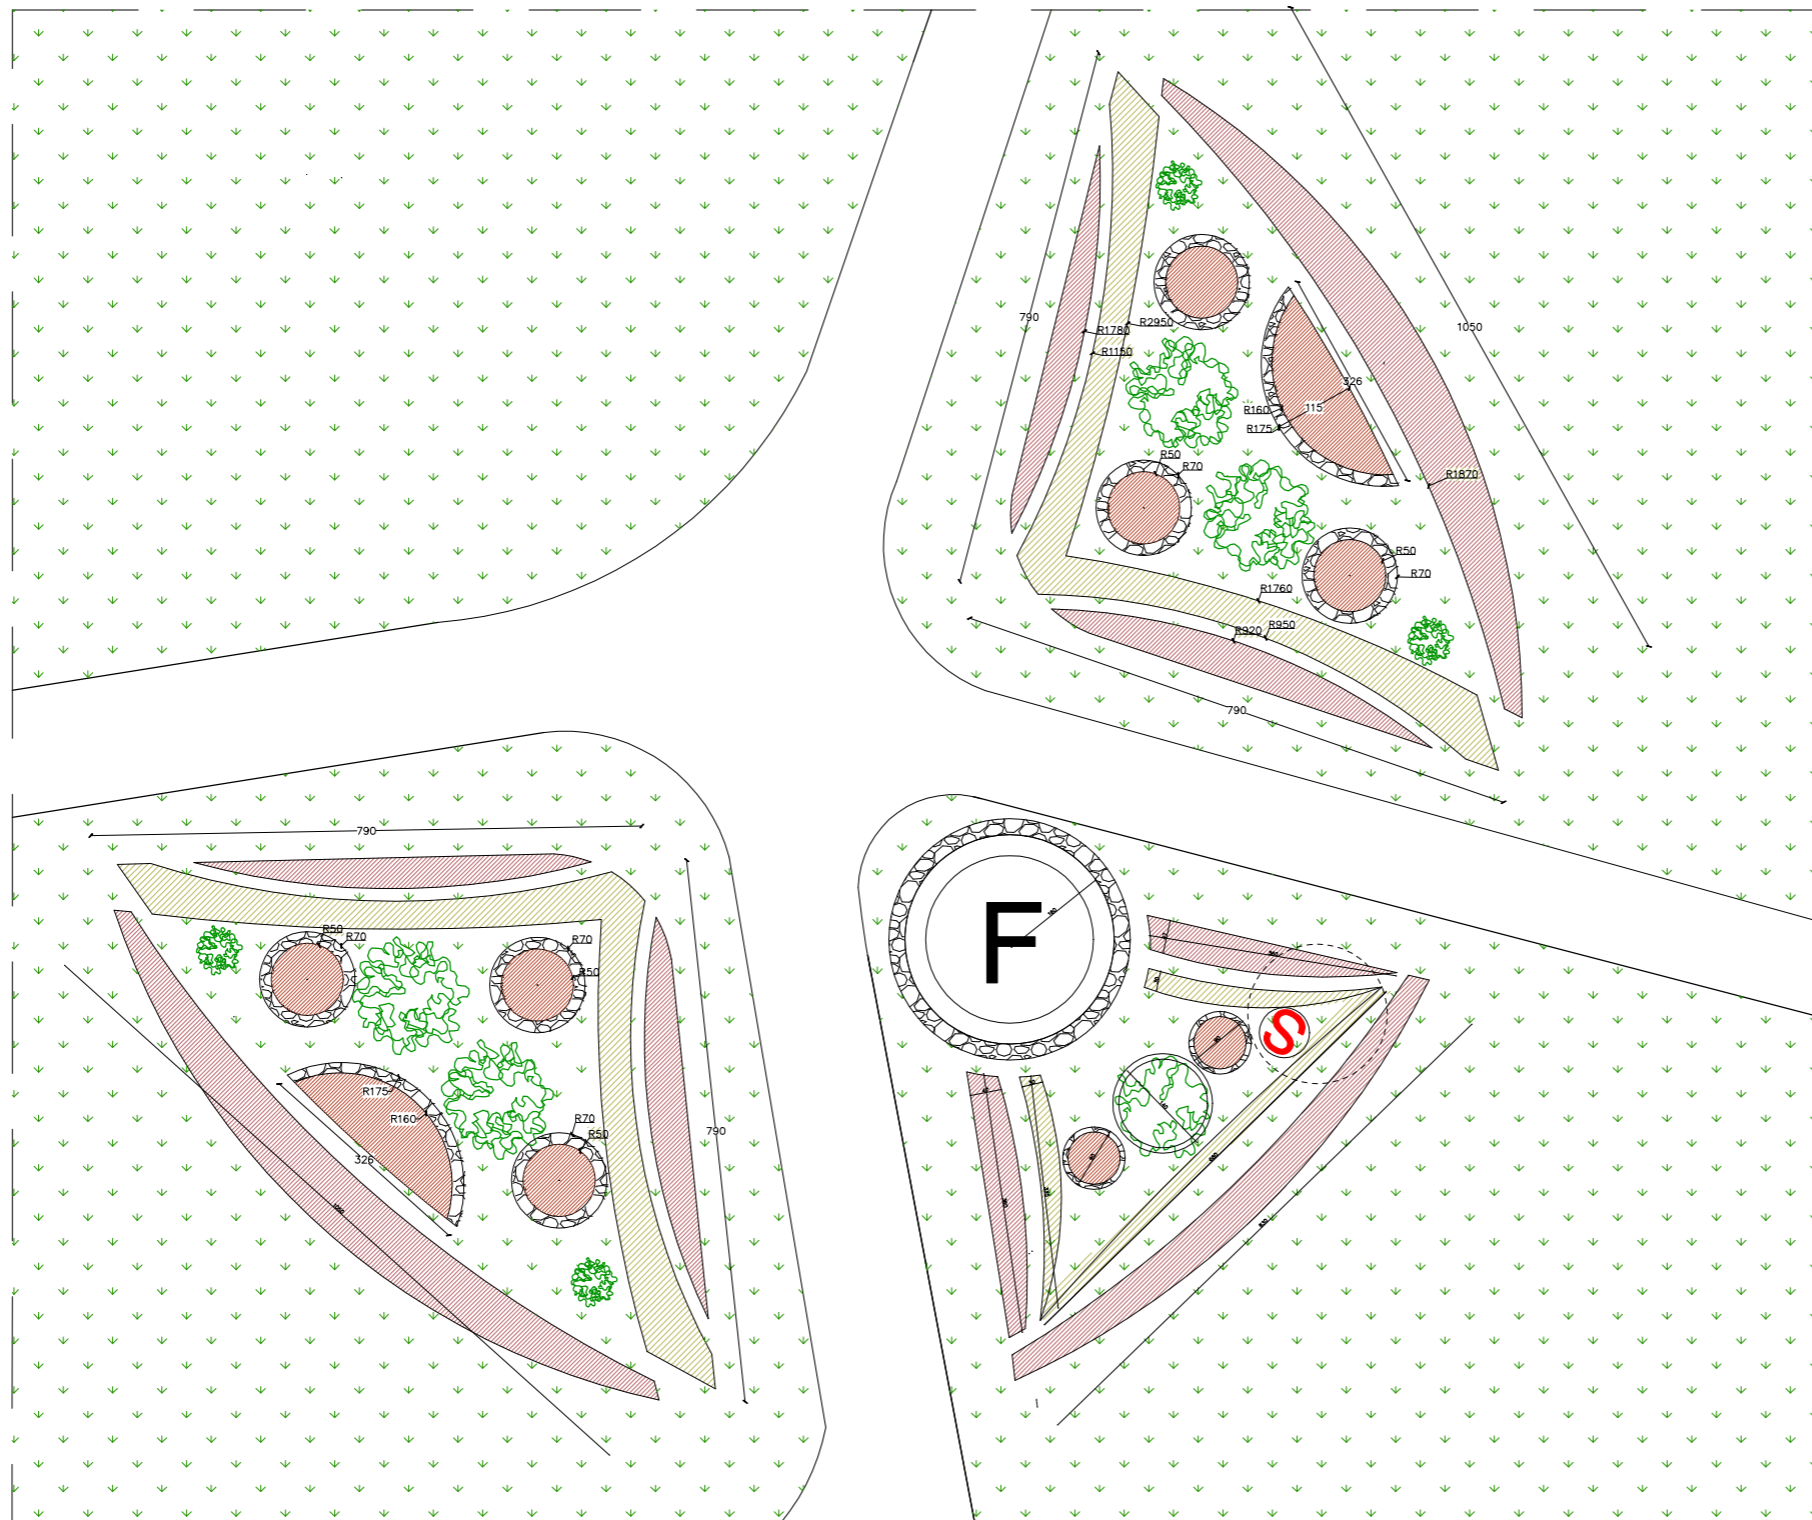


Legenda

-  Ubiorek Wiecznie zielony
-  Nasadzenia sezonowe
-  Rozchodnik Sedum
-  kamień ozdobny biały 8-16 mm
-  trawa
-  Berberys- kształt kuli
-  Fontanna
-  Wejscie do studni technicznej



Stadium:	PROJEKT ARCHITEKTONICZNO- BUDOWLANY	ZESPÓŁ PROJEKTOWY:	
Branża:	ARCHITEKTONICZNO - BUDOWLANA	Projektant konstrukcji:	MGR INŻ. ŁUKASZ DYMKOWSKI <small>Uprawnienia budowlane do projektowania i kierowania robotami budowlanymi w specjalności konstrukcyjno-budowlanej bez ograniczeń Nr ewid. KUP/0208/PWBKb/10</small>
Projekt:	Projekt Parku Pojednania polsko-czesko-niemieckiego Imienia błogosławionego Ryszarda Henkesa SAC	Architektura:	MGR INŻ. MICHAŁ EDWARD BROCHOCKI <small>Uprawnienia w specjalności konstrukcyjno-budowlanej i architektonicznej do projektowania obiektu budowlanego i kierowania robotami budowlanymi bez ograniczeń Nr upr. 265/70</small>
Rysunek:	Rozróżnienie nasadzeń Klombów K1	Asystent Projektanta:	MGR INŻ. ARCH. KAROLINA GARKOWSKA
Adres inwestycji:	dz. nr 1812/1, "Park Kościelniak" 48-130 Kietrz	Nr rys.:	Format arkusza: A3 Data opracowania: 11.2022
Inwestor:	Gmina Kietrz, ul 3 Maja 1, 48-130 Kietrz	Skala:	1:100