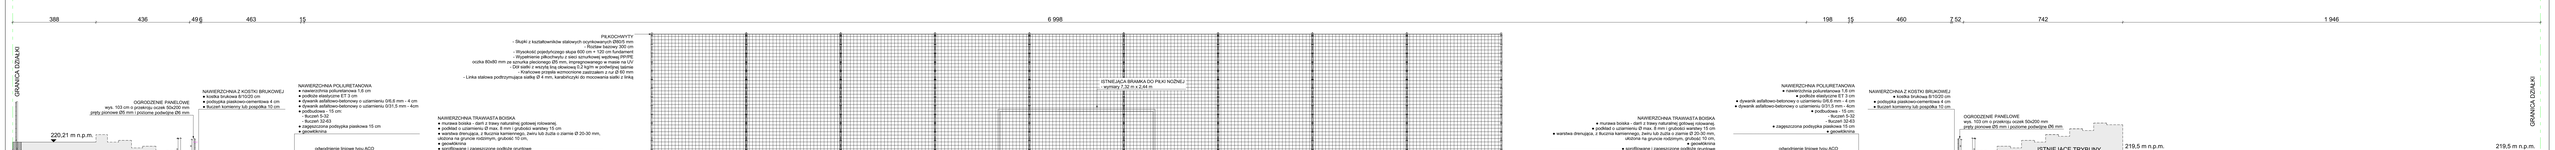

PRZEKRÓJ POPRZECZNY PRZEZ BOISKO

Nazwa obiektu budowlanego:
PROJEKT PRZEBUDOWY I REMONTU STADIONU MIEJSKIEGO W GRODZISKU WIELKOPOLSKIM WRAZ Z BUDOWĄ HALI SPORTOWEJ

Nazwa rysunku:
PRZEKRÓJ POPRZECZNY PRZEZ STADION

Etap:
PROJEKT ARCHITEKTONICZNO-BUDOWLANY

Nazwisko	Nr. uprawnień / zaświadczenia	Podpis
Projektował(i):		
mgr inż. arch. J. Trzewiczek-Dudda	Nr upr.: DEOPOKK/3017 Nr ewid.: OP-0244	
mgr inż. arch. S. Grzywiński		
mgr inż. arch. E. Grzywińska	Nr upr.: 9/110LOKK Nr ewid.: SL-1511	

Biuro Projektowe „RG PROJEKT"
ul. Mendelsona 2, 61-655 Poznań
tel./fax 618-220-500
www.duda360.pl
e-mail: rg-projekt@wp.pl
mail: zgrzywin@gmail.com

Skala rysunku: 1:75

Data: 16.12.2020 r.

Numer rys.: 2.9