



ELEWACJA ZACH. 1

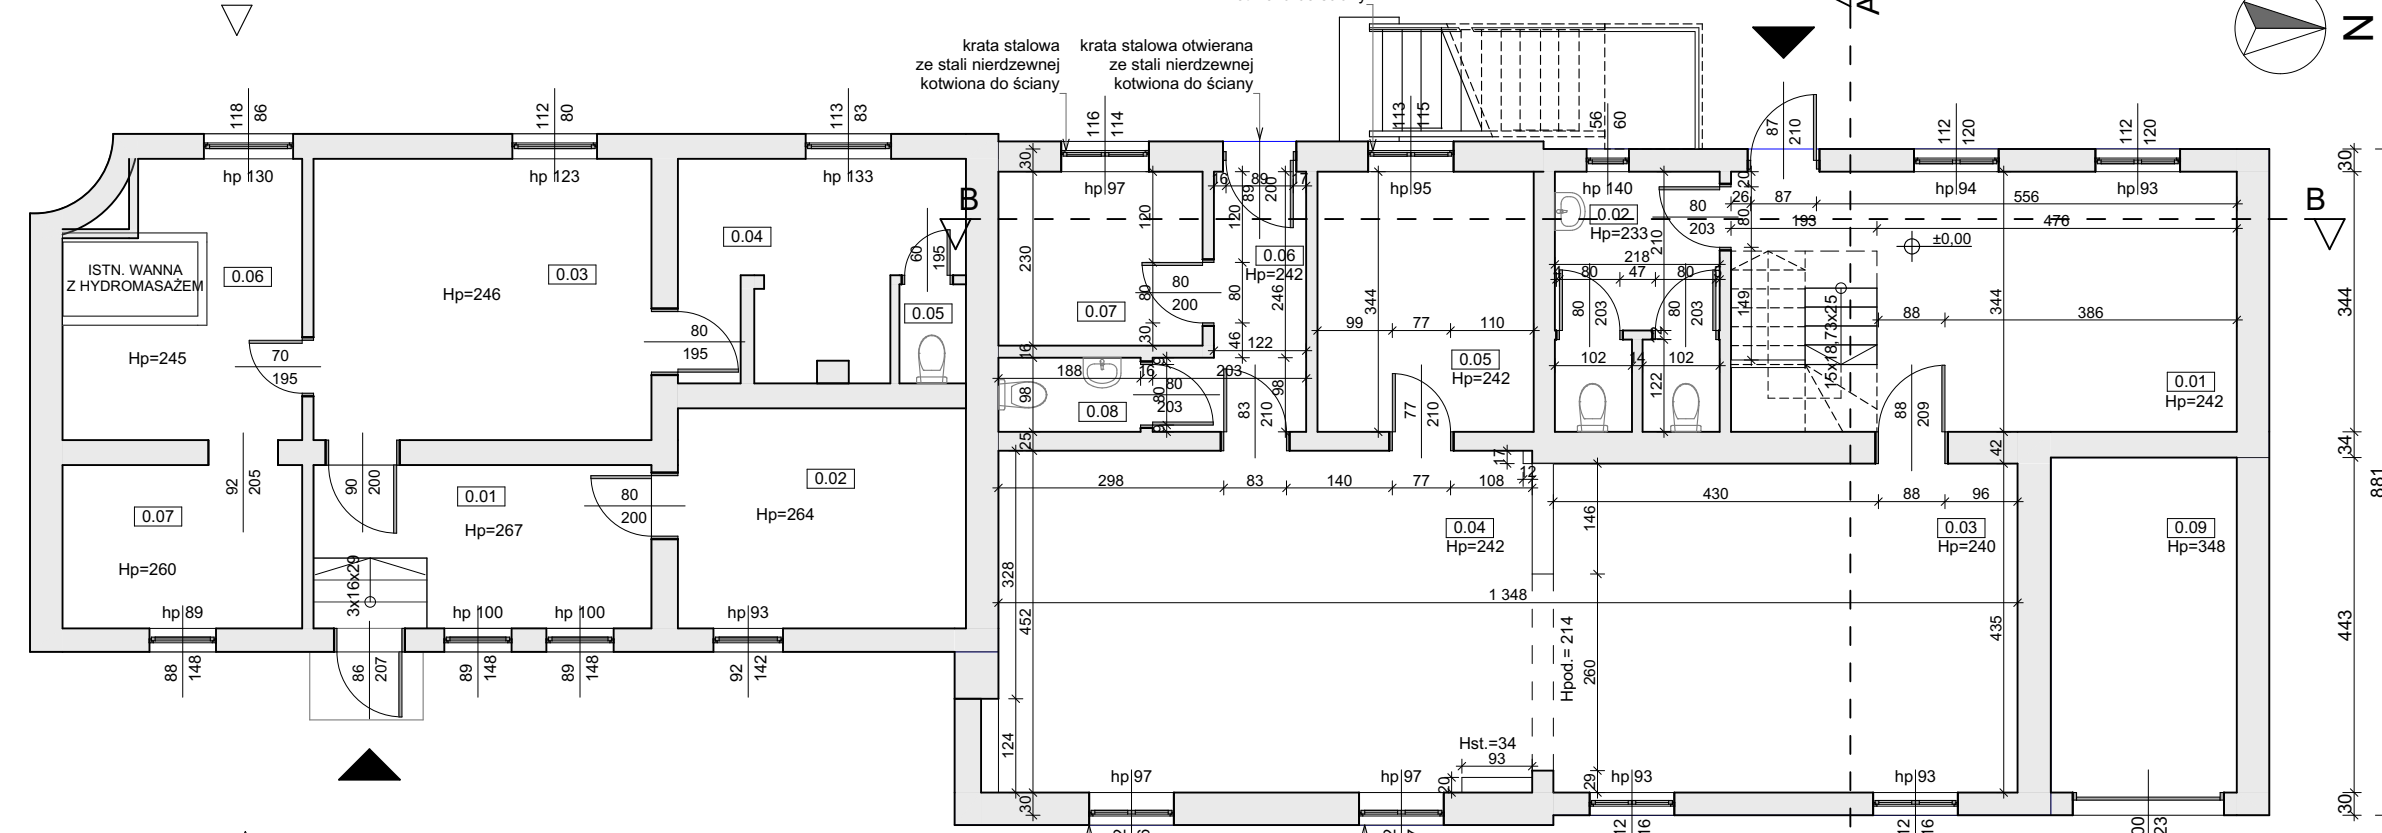

ELEWACJA WSCH. 1

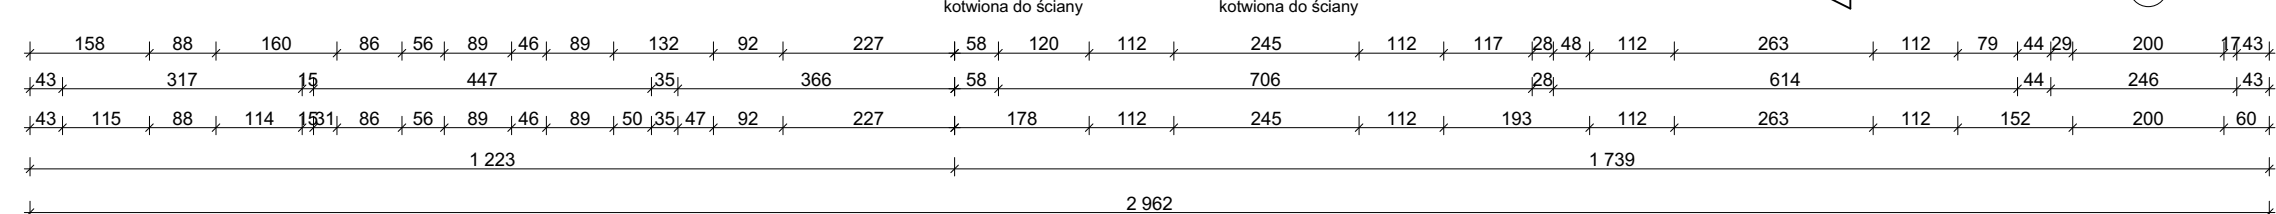

PARTER BUDYNEK A				
NUMER POMIESZCZENIA	NAZWA	POWIERZCHNIA UŻYTKOWA m²	POWIERZCHNIA PODŁOGI m²	RODZAJ POSADZKI
0.01	KORYTARZ	22,9	22,9	.PLYTKI CERAMICZNE/ KAMIENNE
0.02	WC	7,5	7,5	.PLYTKI CERAMICZNE/ KAMIENNE
0.03	SALA 1	26,7	26,7	.PLYTKI CERAMICZNE/ KAMIENNE
0.04	SALA 2	31,9	31,9	.PLYTKI CERAMICZNE/ KAMIENNE
0.05	KUCHNIA	9,8	9,8	.PLYTKI CERAMICZNE/ KAMIENNE
0.06	KORYTARZ	5,0	5,0	.PLYTKI CERAMICZNE/ KAMIENNE
0.07	POM. GOSPODARCZE	6,2	6,2	.PLYTKI CERAMICZNE/ KAMIENNE
0.08	WC	1,8	1,8	.PLYTKI CERAMICZNE/ KAMIENNE
0.09	GARAŻ	10,9	10,9	.POSADZKA BETONOWA
SUMA		122,7 m²	122,7 m²	

PARTER BUDYNEK B				
NUMER POMIESZCZENIA	NAZWA	POWIERZCHNIA UŻYTKOWA m²	POWIERZCHNIA PODŁOGI m²	RODZAJ POSADZKI
0.01	KORYTARZ	9,7	9,7	.PLYTKI CERAMICZNE/ KAMIENNE
0.02	MAGAZYN	11,1	11,1	.PLYTKI CERAMICZNE/ KAMIENNE
0.03	WC NN.	16,6	16,6	.PLYTKI CERAMICZNE/ KAMIENNE
0.04	NATRYSKI	9,5	9,5	.PLYTKI CERAMICZNE/ KAMIENNE
0.05	WC	1,2	1,2	.PLYTKI CERAMICZNE/ KAMIENNE
0.06	ŁAZIENKA	10,7	10,7	.PLYTKI CERAMICZNE/ KAMIENNE
0.07	SIŁOWNIA	7,2	7,2	.PLYTKI CERAMICZNE/ KAMIENNE
SUMA		66,0 m²	66,0 m²	

PARTER BUDYNEK C				
NUMER POMIESZCZENIA	NAZWA	POWIERZCHNIA UŻYTKOWA m²	POWIERZCHNIA PODŁOGI m²	RODZAJ POSADZKI
0.01	KORYTARZ	10,1	10,1	.PLYTKI CERAMICZNE/ KAMIENNE
0.02	P. GOSPODARZA	6,2	6,2	.PLYTKI CERAMICZNE/ KAMIENNE
0.03	SZATNIA	27,9	27,9	.PLYTKI CERAMICZNE/ KAMIENNE
0.04	NATRYSKI	6,1	6,1	.PLYTKI CERAMICZNE/ KAMIENNE
0.05	WC	0,8	0,8	.PLYTKI CERAMICZNE/ KAMIENNE
0.06	MAGAZYN	7,2	7,2	.PLYTKI CERAMICZNE/ KAMIENNE
0.07	PRALNIA	3,0	3,0	.PLYTKI CERAMICZNE/ KAMIENNE
0.08	KOTŁOWNIA	4,3	4,3	.POSADZKA BETONOWA
0.09	KOTŁOWNIA	16,7	16,7	.POSADZKA BETONOWA
0.10	GARAŻ	12,4	12,4	.POSADZKA BETONOWA
SUMA		94,7 m²	94,7 m²	

- OZNACZENIA:
- ŚCIANY ISTNIEJĄCE
 - WEJŚCIE DO BUDYNKU

Nazwa obiektu budowlanego:
PROJEKT PRZEBUDOWY I REMONTU STADIONU MIEJSKIEGO W KIETRZU ORAZ ROZBIORKI KASY BILETOWEJ

Tytuł rysunku:
RZUT PARTERU

Etap:
INWENTARYZACJA

Nazwisko	Nr. uprawnień / ewidencyjny	Podpis
Projektowała i Opracowała: mgr inż. arch. J. Rowińska-Guzda	Nr upr.: 08/OPOKK/2017 Nr ewid.: OP-0244	
Sprawił: mgr inż. arch. S. Gruczelak	Nr upr.: 9/11/SLOKK Nr ewid.: SL-1511	

Skala rysunku:
1:100

Data: 16.12.2022r. Numer rys.: 1.1