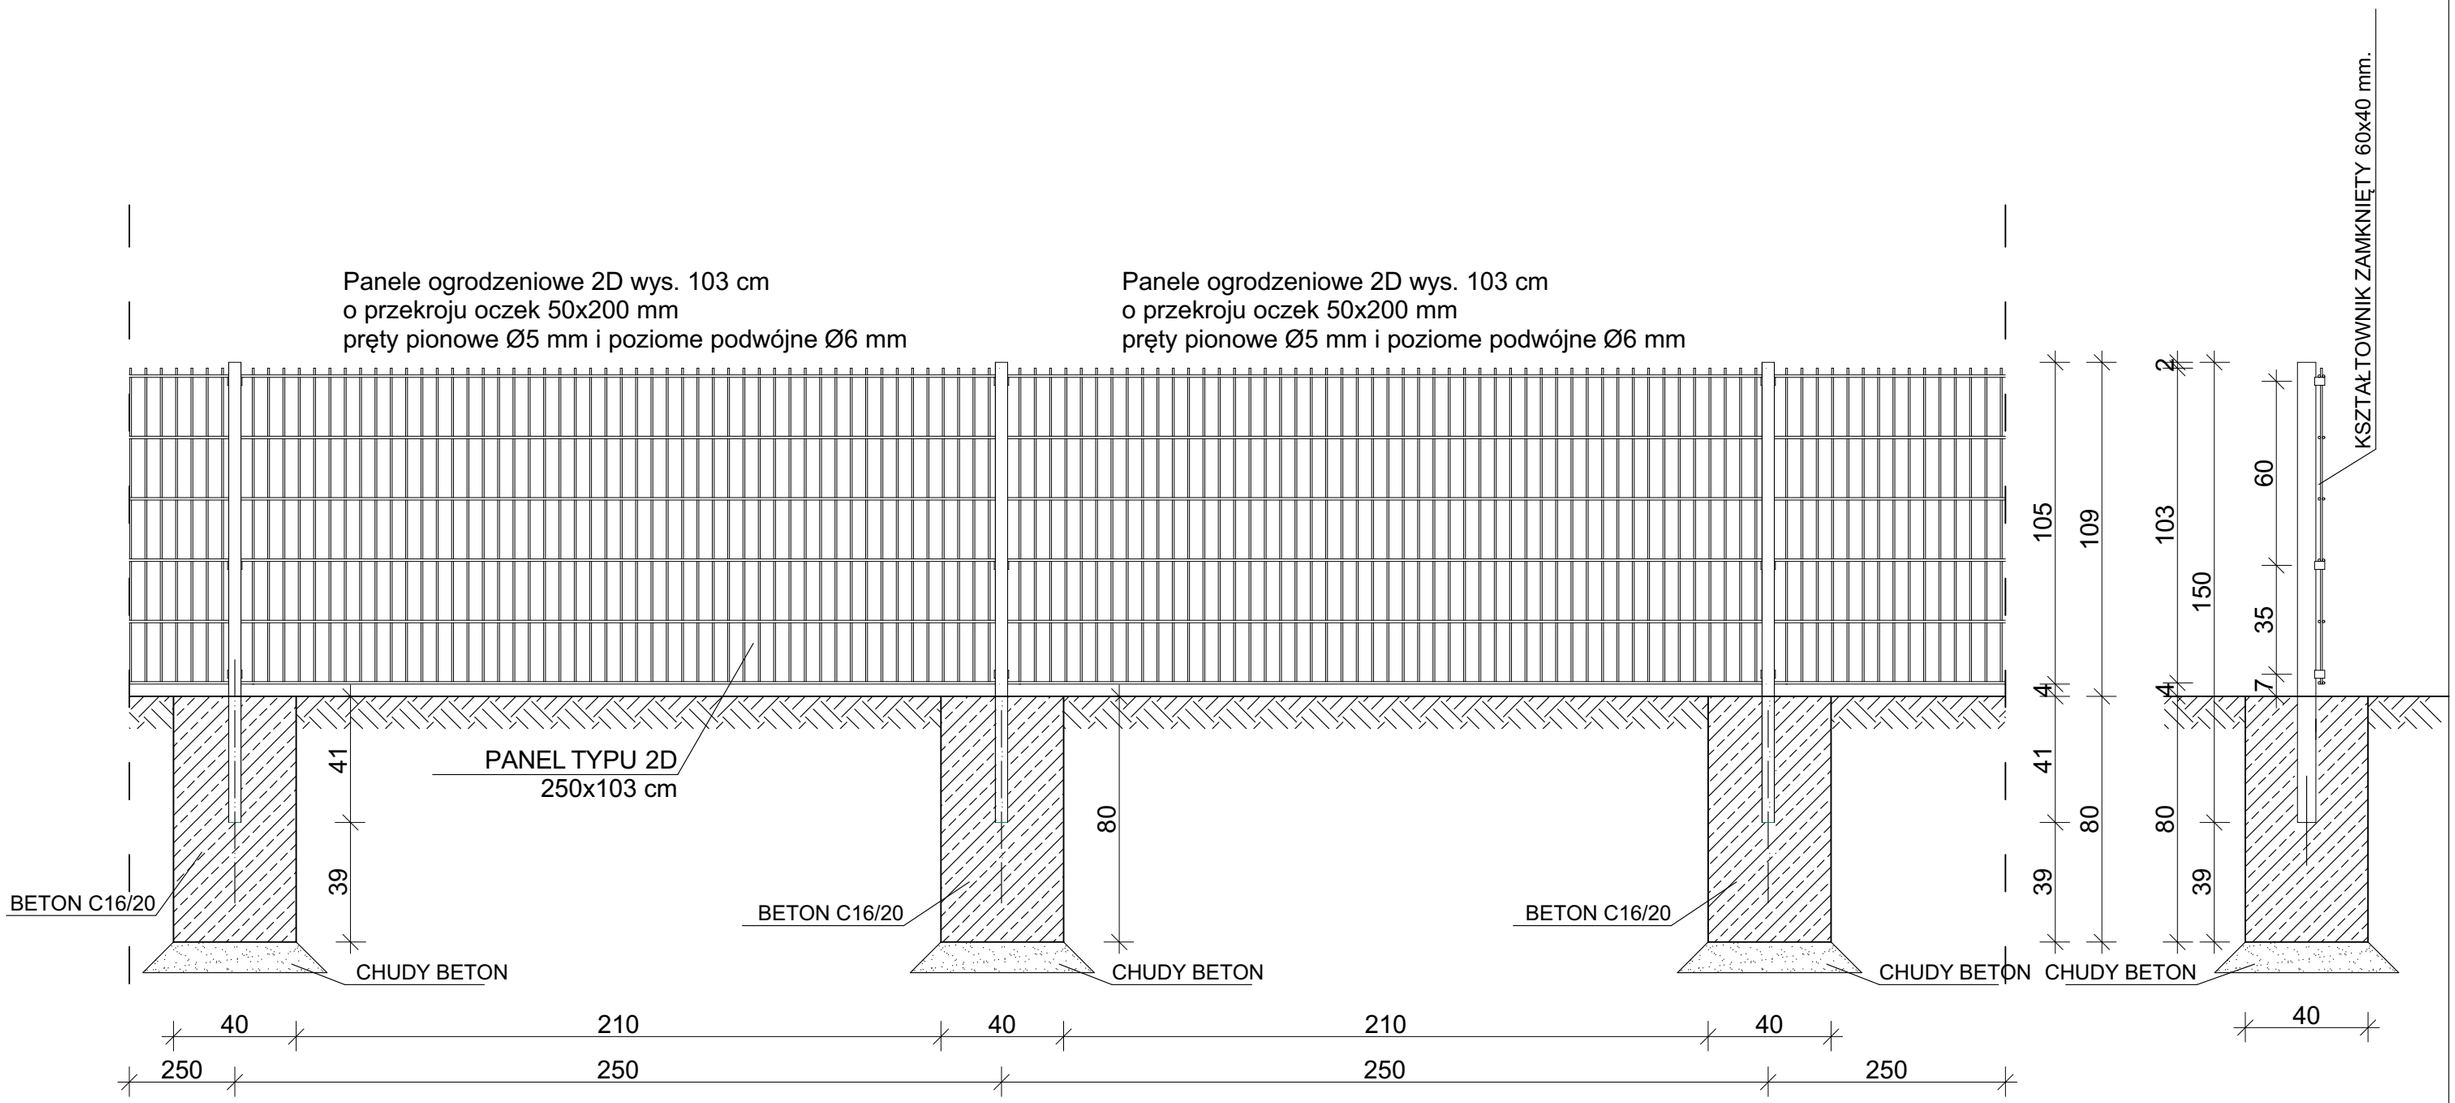

Panel zgrzewany z prętów stalowych (poziomych podwójnych i pionowych pojedynczych).
Średnica drutu poziomego (podwójny): 2 x 8 [mm].
Średnica drutu pionowego: 6 [mm].
Wymiar oczek prostych: 50 x 200 [mm].
Szerokość panela: 2500 [mm].
Zakończenie od góry drutami pionowymi o długości 30 [mm].
Wysokość panela 630, 830, 1030, 1230, 1430, 1630, 1830, 2030 [mm].
Elementy ogrodzenia pomalować w kolorze RAL 6005.

UWAGA:
Przekrój słupa 60x40. Słupy przygotowane do montażu paneli VEGA 2D.
Posiadają zamontowane za pomocą nitonakrętek uchwyty montażowe.
Montaż panela do uchwytu przy użyciu blaszki dociskowej.
Kompletne akcesoria montażowe z elementami ze stali nierdzewnej.

Istnieje możliwość zastosowania innych rozwiązań,
ale o parametrach nie gorszych niż zastosowano w projekcie.

Nazwa obiektu budowlanego: PROJEKT PRZEBUDOWU I REMONTU STADIONU MIEJSKIEGO W KIETRZU ORAZ ROZBIÓRKI KASY BILETOWEJ		
Tytuł rysunku: SCHEMAT OGRODZENIA H=103 cm		
Etap: PROJEKT TECHNICZNY		
Nazwisko	Nr. uprawnień / ewidencyjny	Podpis
Projektowała i Opracowała: mgr inż. arch. J. Rowińska-Guźda	Nr ewid.: OP-0244	
Sprawdził: mgr inż. arch. S. Gruczelak	Nr upr.: 9/11/SLOKK Nr ewid.: SL-1511	

Biuro Projektowe JRG PROJEKT
ul. Moniuszki 14, 48-120 Baborów
tel. (+48) 694-039-123
www.atelier360.pl
Facebook: JRG Projekt
mail: jrgprojekt@gmail.com

Skala rysunku: 1:20

Data	Numer rys.	
16.12.2022r.	3.8	