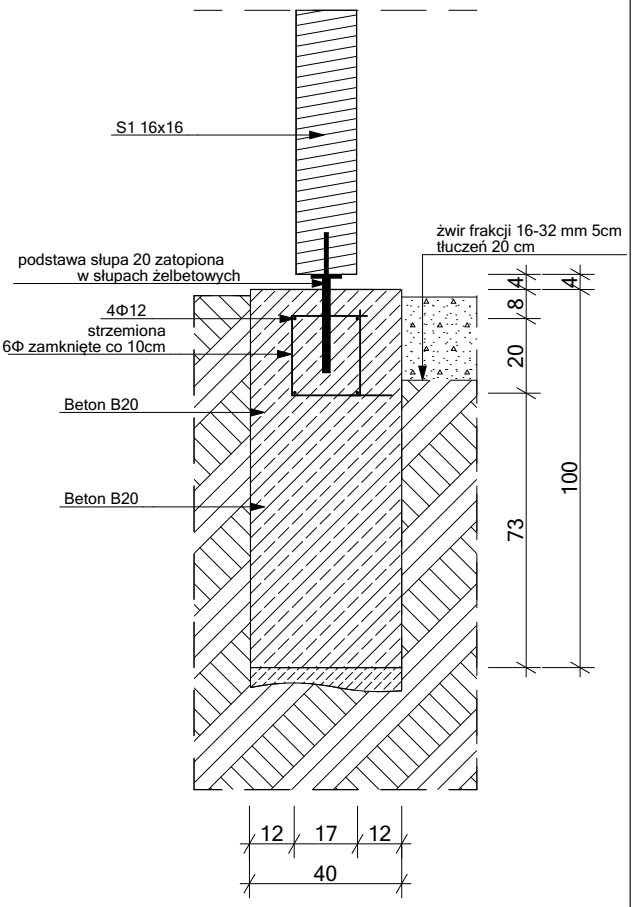

STOPA
FUNDAMENTOWA
POZ. 1.1
SKALA 1:20

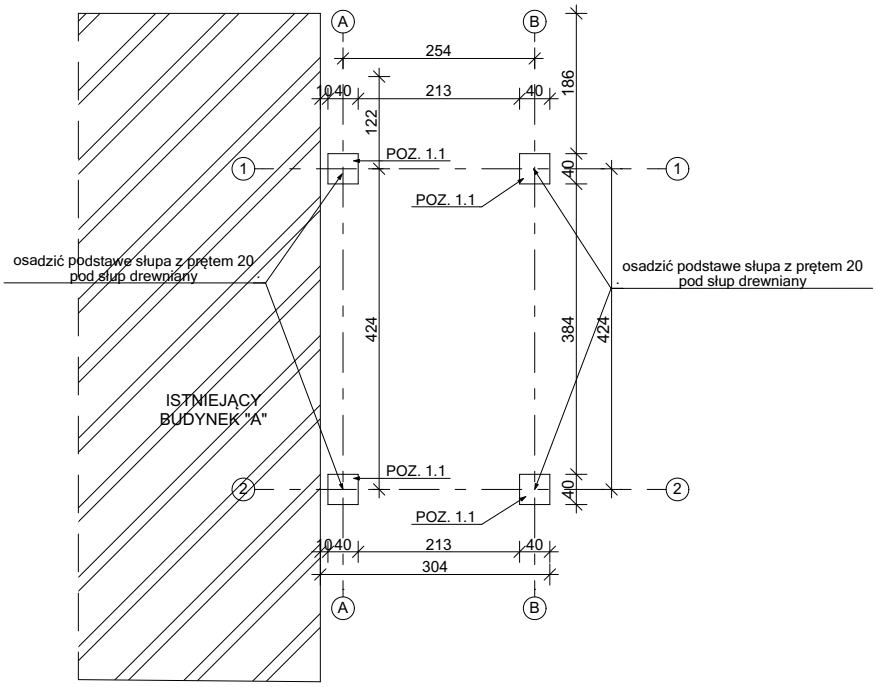

Nazwa obiektu budowlanego: PROJEKT PRZEBUDOWU I REMONTU STADIONU MIEJSKIEGO W KIETRZU ORAZ ROZBIÓRKI KASY BILETOWEJ		
Tytuł rysunku RZUT FUNDAMENTÓW		
Nazwisko	Nr. uprawnień / ewidencyjny	Podpis
Projektował inż. F. Kolarczyk	Nr upr.: 612/94 Nr ewid.: SLK/BO/3222/02	
Opracowała: mgr inż. arch. J. Rowińska-Gużda	Nr upr.: 08/OPOKK/2017 Nr ewid.: OP-0244	

Biuro Projektowe JRG PROJEKT
ul. Moniuszki 14, 48-120 Baborów
tel. (+48) 694-039-123
www.atelier360.pl
Facebook: JRG Projekt
mail: jrgprojekt@gmail.com

Skala rysunku:
1:100, 1:20

Data
16.12.2022r.

Numer rys.