
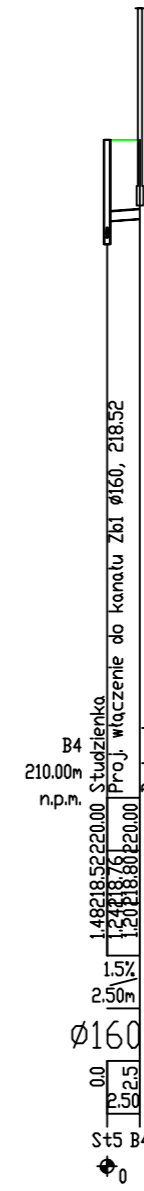
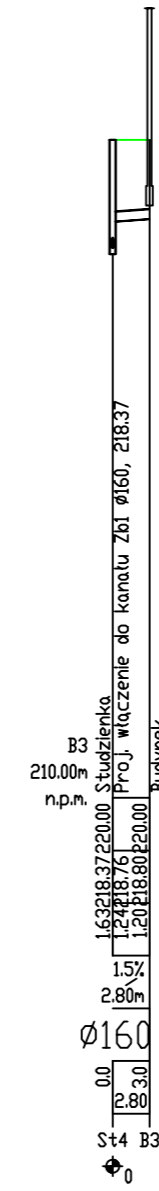
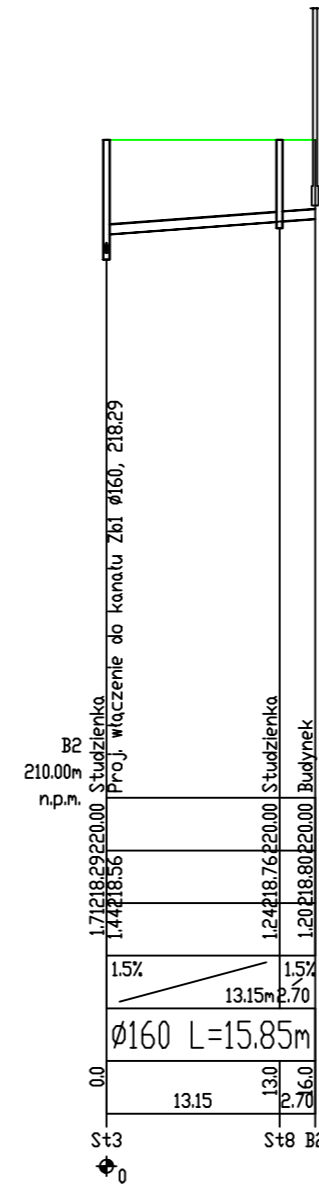



UWAGA:

- PROFILE NALEŻY ROZPATRYWAĆ ŁĄCZNIE Z PLANSZĄ ZAGOSPODAROWANIA TERENU I OPISEM TECHNICZNYM
- WSZYSTKIE ROBOTY NALEŻY WYKONAĆ ZGODNIE Z POLSKIMI NORMAMI, "WARUNKAMI TECHNICZNYMI WYKONANIA I ODBIORU ROBÓT BUDOWLANO-MONTAŻOWYCH" OPRACOWANYMI PRZEZ INSTYTUT TECHNIKI BUDOWLANEJ ORAZ ZASADAMI WIEDZY I SZTUKI BUDOWLANEJ
- WSZELKIE ODSTĘPSTWA WYKONAWSTWA OD ROZWIĄZAŃ PROJEKTOWYCH NALEŻY UZGODNIĆ Z NADZOREM AUTORSKIM

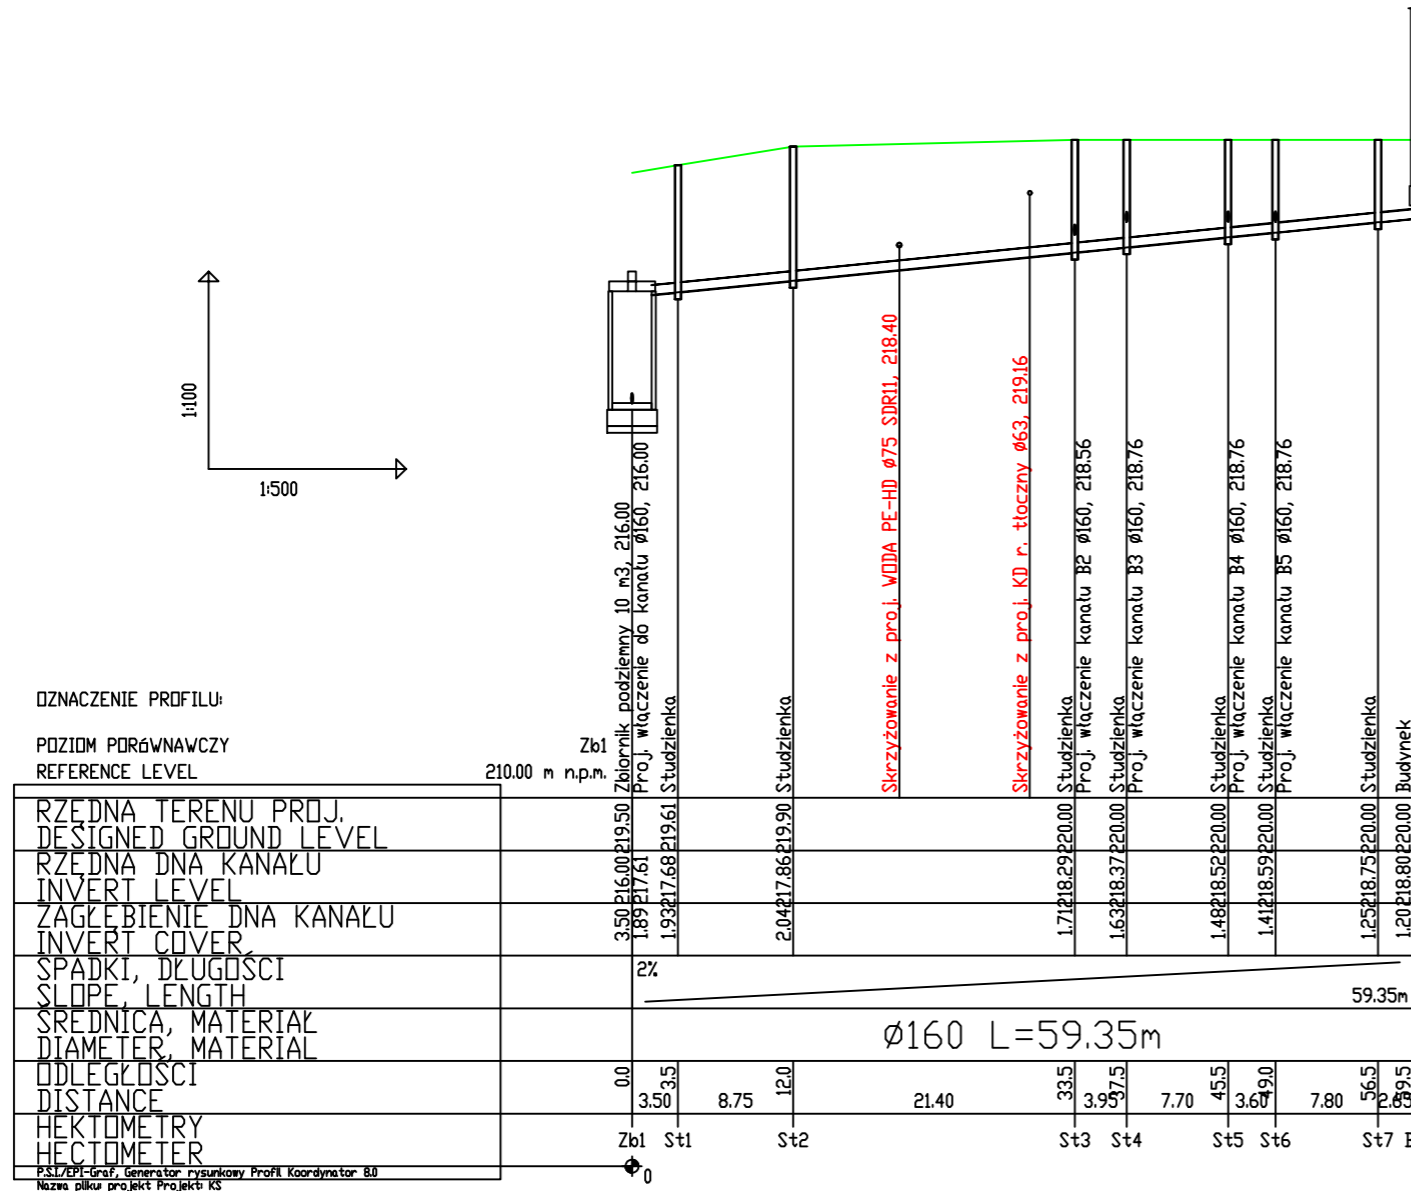

Nazwa obiektu budowlanego: PROJEKT PRZEBUDOWY I REMONTU STADIONU MIEJSKIEGO W KIETRZU		 Biuro Projektowe JRG PROJEKT ul. Moniuszki 14, 48-120 Baborów tel. (+48) 694-039-123 www.atelier360.pl Facebook: JRG Projekt mail: jrgprojekt@gmail.com
Tytuł rysunku PROFIL INSTALACJI KANALIZACJI SANITARNEJ		
Etap PROJEKT BUDOWLANY		
Nazwisko	Nr. uprawnień / ewidencyjny	Podpis
Projektował: mgr inż. Arkadiusz Guźda	Nr upr.: SLK/7502/PWBS/17	<i>Jrg</i>
Skala rysunku: 1:500		Data 16.12.2022r.
Numer rys. 3.1_IS_102		