



STAN ISTNIEJĄCY

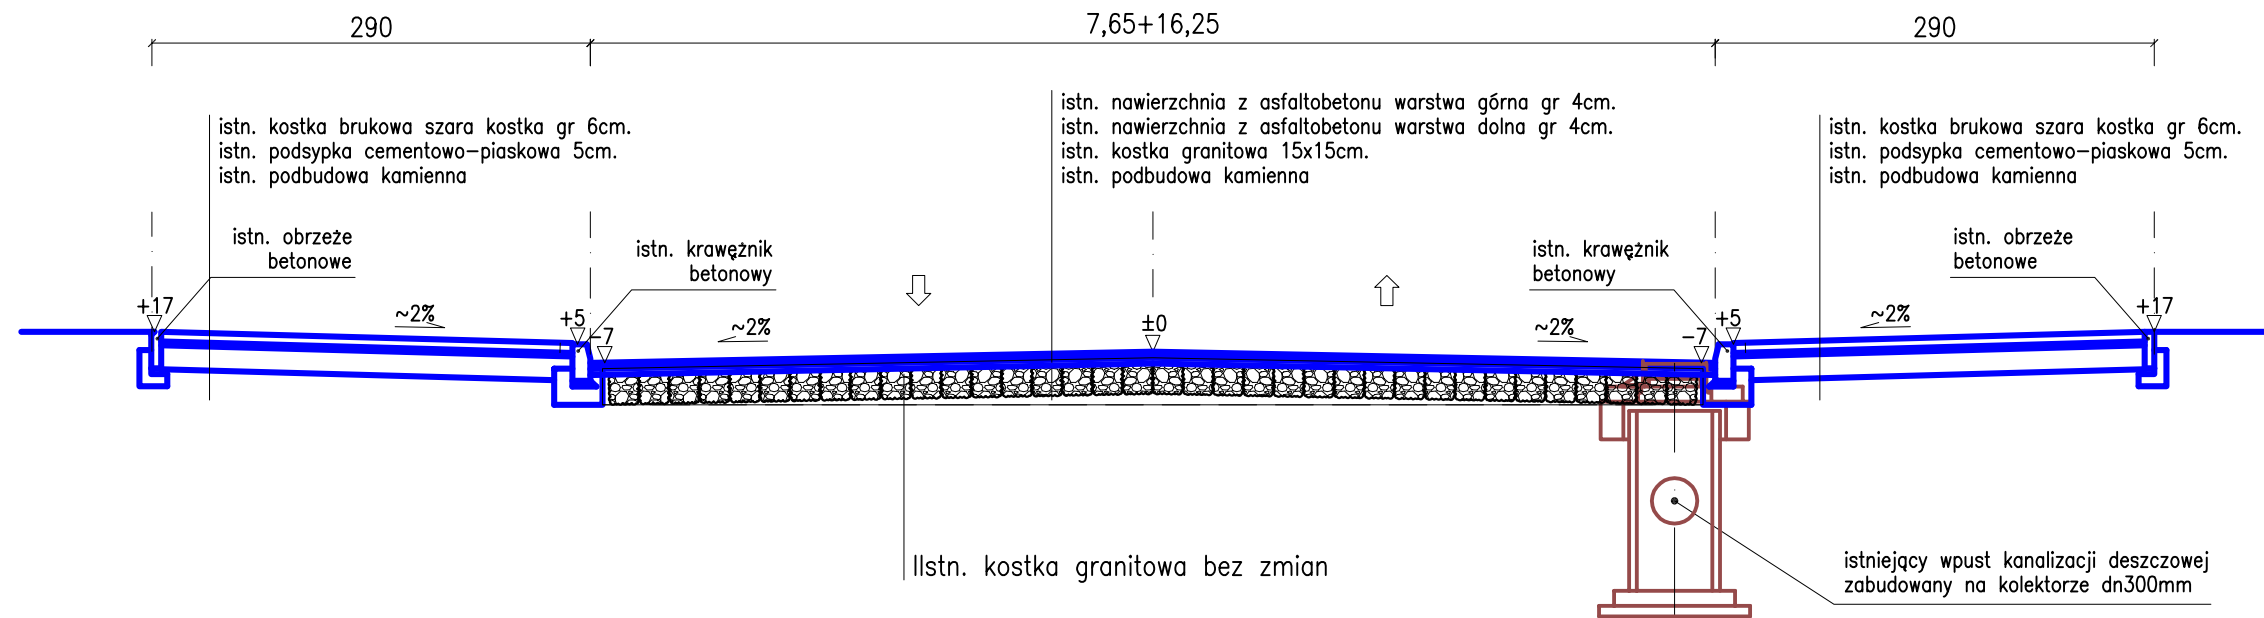

STAN PO REMONCIE

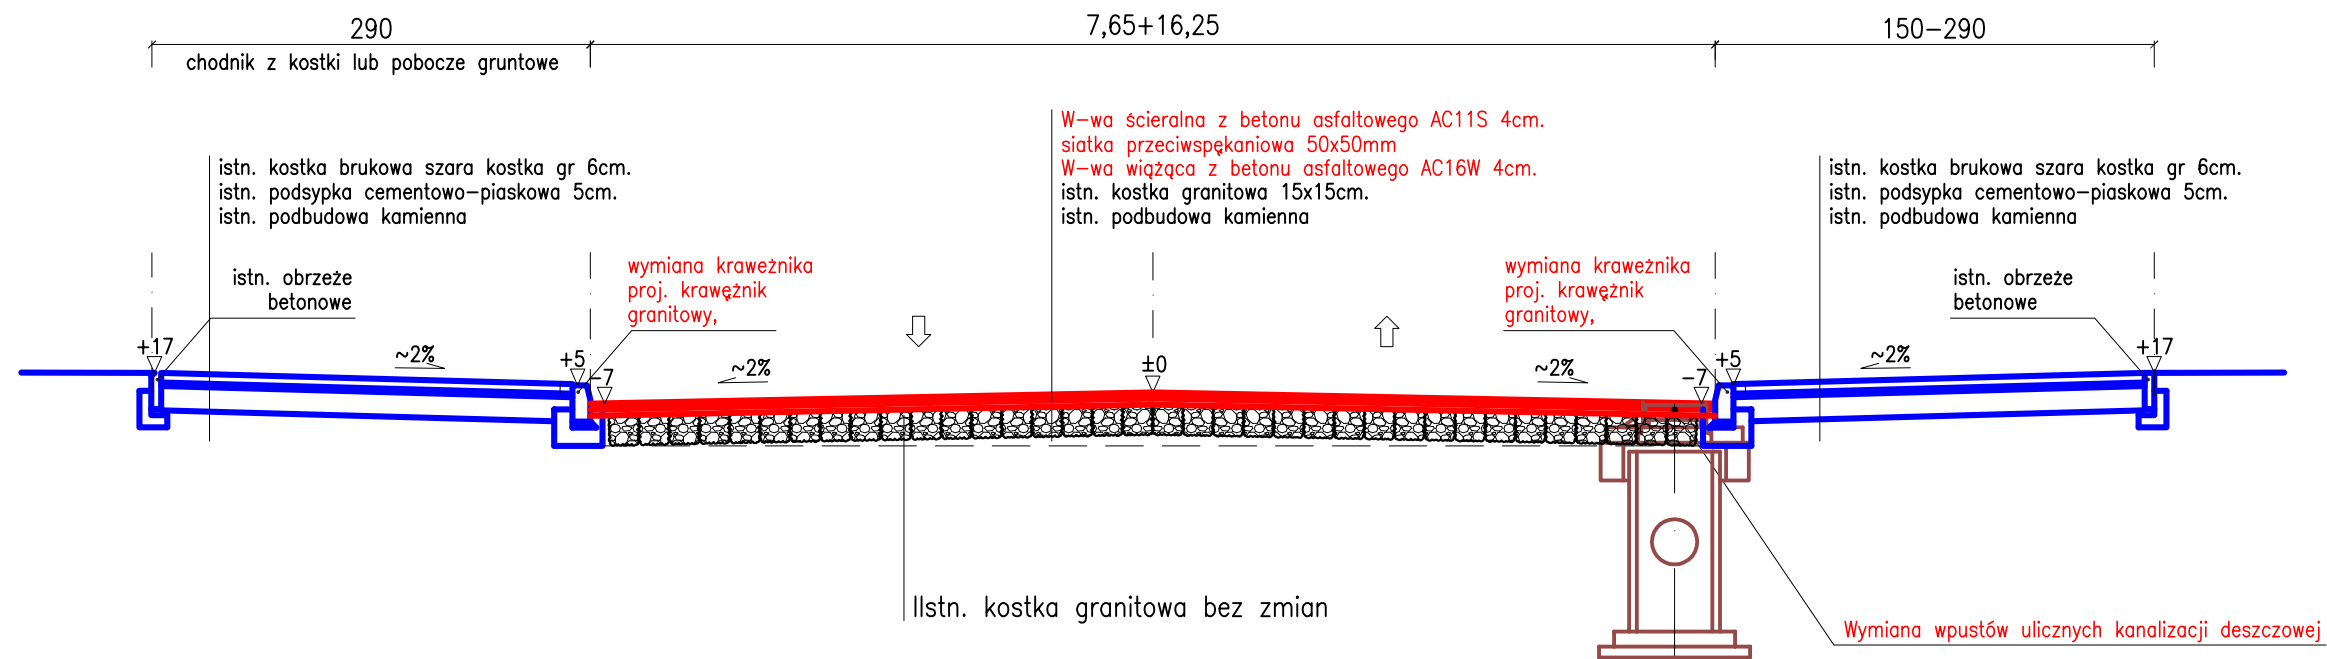

Remont drogi gminnej i kanalizacji deszczowej w ciągu
ul. Głubczyckiej na działce nr 1791

lokalizacja: miejscowość Kietrz, jedn. ewid. Kietrz, obręb Kietrz, dz. nr 1791
inwestor: Gmina Kietrz, ul. 3 Maja 1, 48-130 Kietrz

PRZKRÓJ
NORMALNY

Projektował/branża drogowa

Podpis

inz. Krzysztof Linek
upr. nr: SLK/0325/PWOK/03
Izba: SLK/BO/1489/03

PROJEKT BUDOWLANY

Data: styczeń 2022r.

INFO - PROJEKT
BIURO USŁUG PROJEKTOWYCH
ul. Ofiar Oświęcimskich 63
47-440 Górkę Śląskie
tel./fax.324187324;604149000
e-mail: info_projekt@onet.eu
www.info-projekt.ngb.pl

Podziałka:

1:500

Nr rysunku

2.