


**MAPA DO CELÓW PROJEKTOWYCH**  
**SKALA 1:500**

Województwo: opolskie  
Powiat: głubczycki  
Jedn. ewid.: Kietrz  
Obręb: Kietrz  
Działki: 1954/1  
Ks. robót: 57/2023  
Id zgl.: G.6640.417.2023  
Układ współrzędnych państwowych „2000/18”  
Układ wysokościowy: „PL-EVRF2007-NH”  
Sekcja: 6.125.21.01.3.4

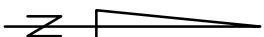


Wykazane na niniejszej mapie granice nieruchomości wniesiono z mapy numerycznej pozyskanej z PODGIK w Głubczycach.  
Niniejsza mapa **NADAJE** się do projektowania:  
- budynków w odległości mniejszej lub równej 4m  
- innych obiektów budowlanych w odległości mniejszej lub równej 3m,  
ponieważ położenie punktów granicznych jest określona w wymaganej dokładności.

Niniejsza mapa została wykonana bez ustalenia obciążalności gruntu i służebności gruntowych.  
**Nie wyklucza się istnienia w terenie innych nie wykazanych na mapie urządzeń podziemnych, które nie były zgłoszone do inwentaryzacji lub o których brak jest informacji w instytucjach branżowych.**

**Legenda:**  
linie rozgraniczające tereny o różnym przeznaczeniu  
symbole literowe terenów wydzielonych liniami rozgraniczającymi  
nieprzekraczalna linia zabudowy

Jestem świadomy odpowiedzialności karnej za złożenie fałszywych oświadczeń. Oświadczam, że operał techniczny zawierałoby rezultaty prac geodezyjnych w wyniku których powstał niniejszy dokument, uzyskał powiódzany wniosek w/wen/filacji.	
Identyfikator zgłoszenia prac geodezyjnych	G.6640.417.2023
Organ służby geodezyjnej który otrzymał zgłoszenie	Starostwo Powiatowe w Głubczycach Geo-Punkt ul. Babicka 5A 47-400 Racibórz
Wykonawca prac geodezyjnych	G.6640.417.2023_1 z dnia 28.06.2023
Nr oraz data sporządzenia dokumentu zawierającego wynik poztywnej weryfikacji	Eżbieta Kosteń nr uprawnień 2892
<b>linie i nazwisko oraz nr uprawnień zawodowych kierownika prac:</b>	

- ISTNIEJĄCE PRZEWODY WODOCIĄGOWE
- ISTNIEJĄCE PRZEWODY GAZOWE
- ISTNIEJĄCE PRZEWODY KANALIZACYJNE
- ISTNIEJĄCE PRZEWODY ELEKTRYCZNE
- ISTNIEJĄCE PRZEWODY TELEKOMUNIKACYJNE
- GRANICE DZIAŁEK
- ZAKRES OPRACOWANIA
- PROJEKTOWANA RURA GAZU PE940x3,7 PE100 RC: SDR11
- PUNKT POMIAROWO-ODCINAJĄCY (A)
- PUNKT POMIAROWO-ODCINAJĄCY (B)

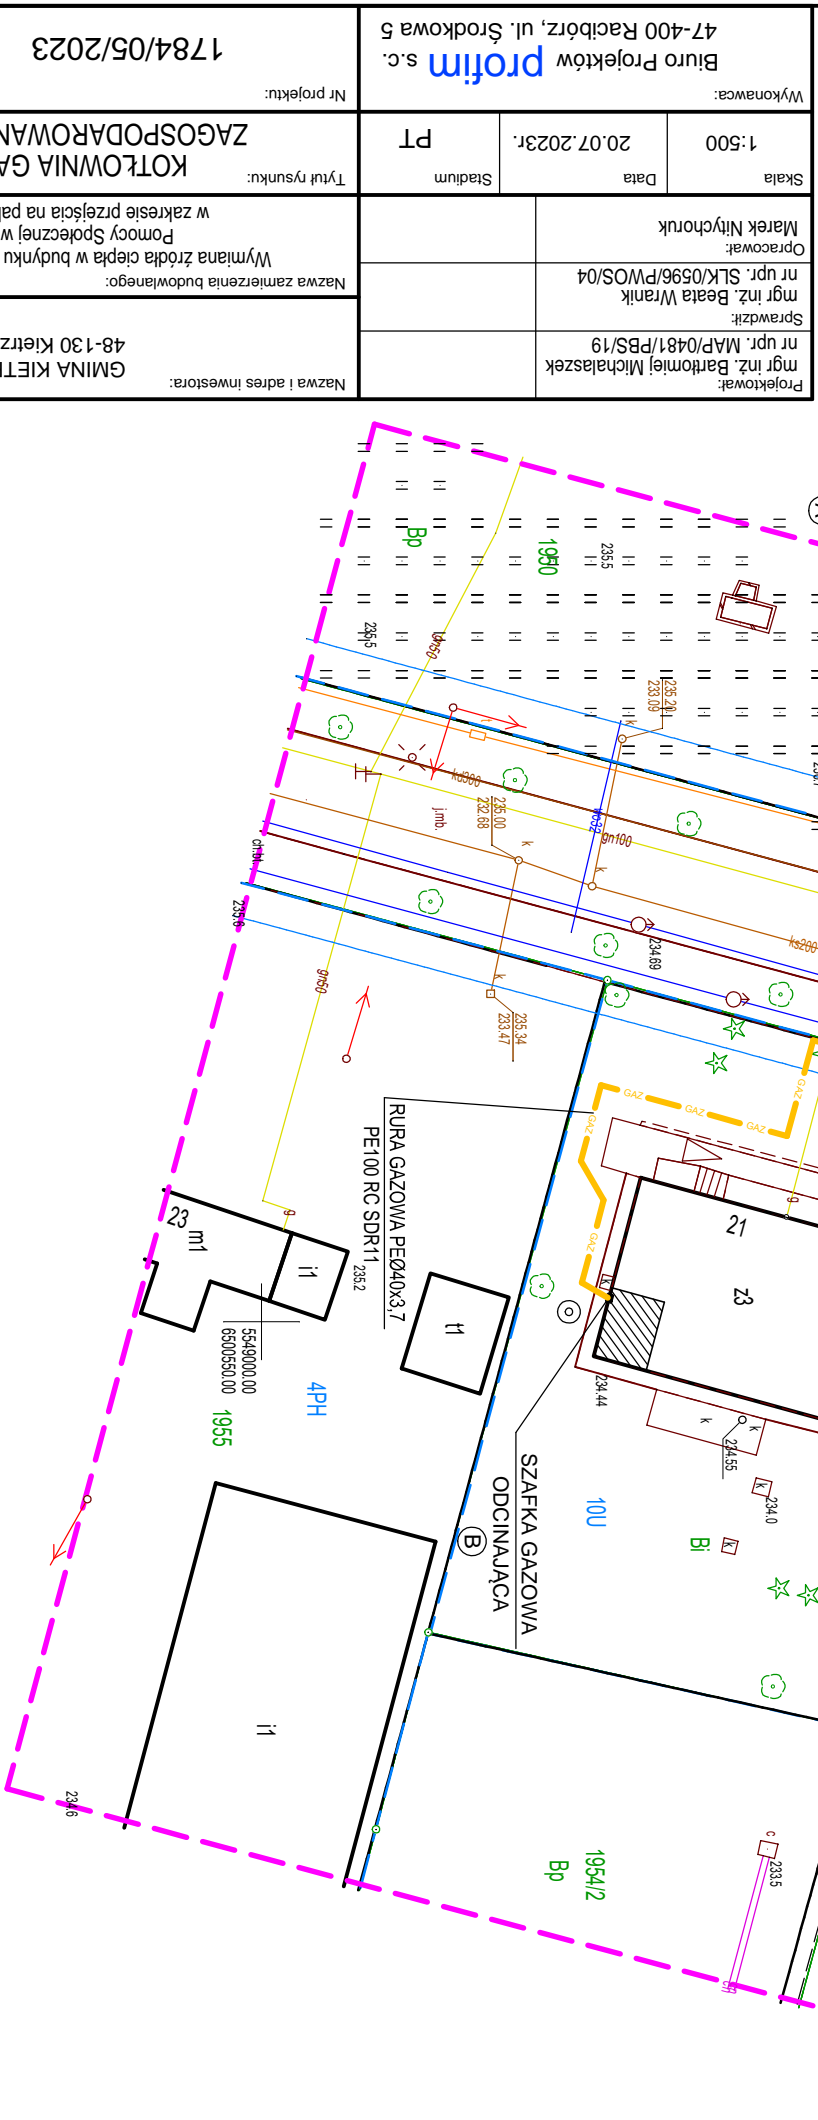

Projektował: mgr inż. Bartłomiej Michalszek nr upr. MAP/0481/PBS/19		Sprawdził: mgr inż. Beata Wraniak nr upr. SLK/0596/PWOS/04		Opracował: Marek Nitychoruk	
Nazwa i adres inwestora: GMINA KIETRZ 48-130 Kietrz, ul. 3 Maja 1		Nazwa zamierzenia budowlanego: Wymiana źródła ciepła w budynku Miejskiego Ośrodka Pomocy Społecznej w Kietrz w zakresie przejścia na paliwo gazowe		Tytuł rysunku: KOTŁOWNIA GAZOWA ZAGOSPodarowanie TERENU	
Wykonawca: Biuro Projektów <b>prolim</b> s.c. 47-400 Racibórz, ul. Środkowa 5		Skala: 1:500		Data: 20.07.2023r.	
Nr projektu: 1784/05/2023		Nr rys.: 02			