
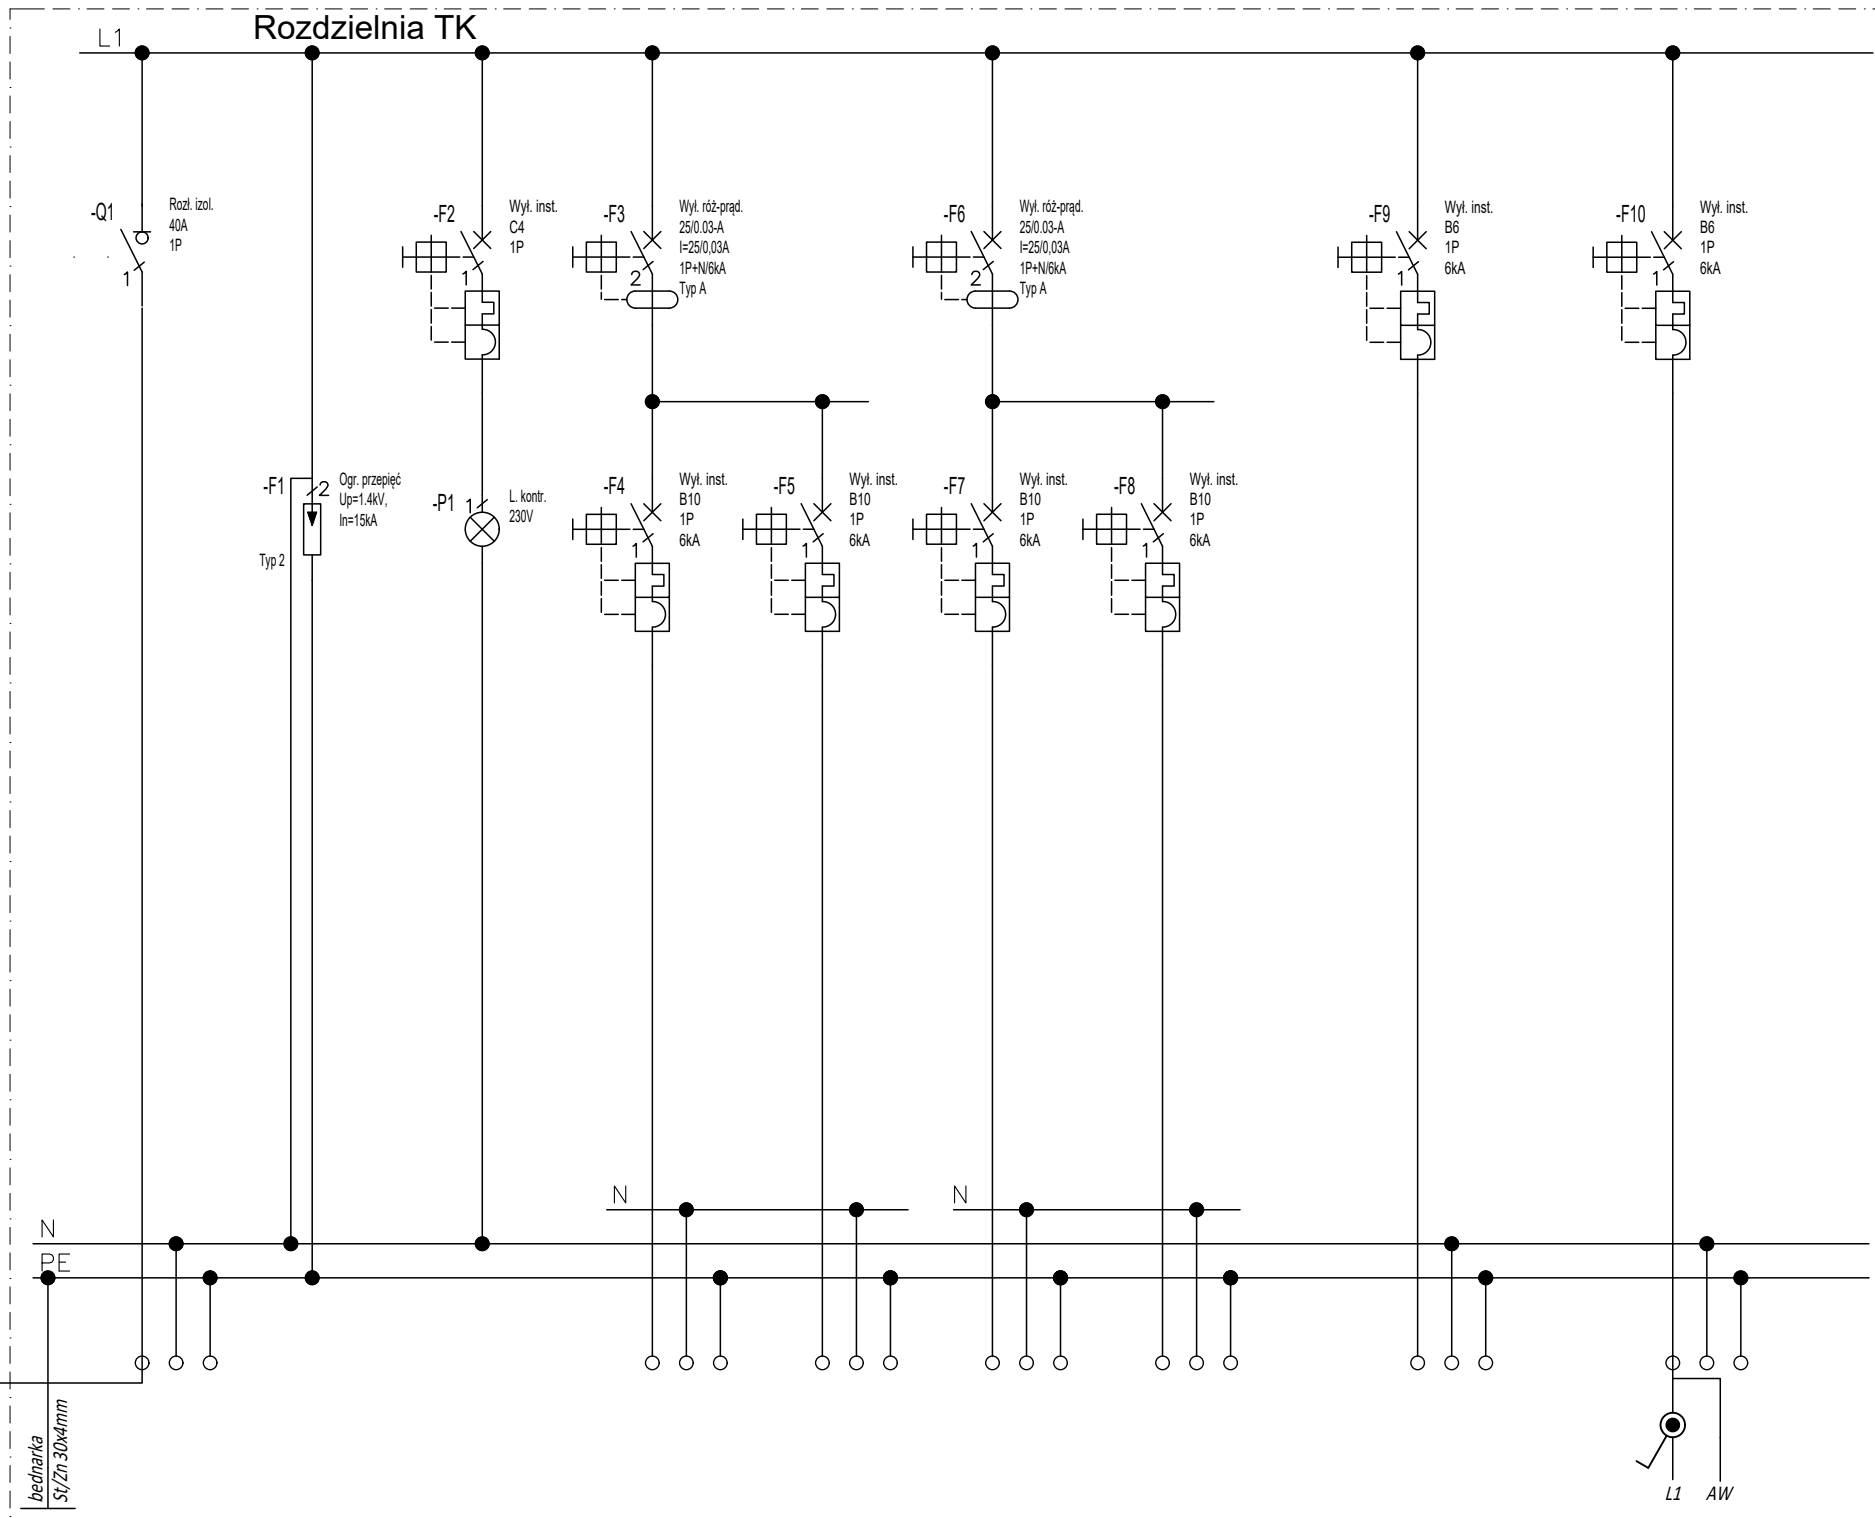




Tablica kotłowni TK.
Obudowa natynkowa
2x18 mod.,
Widok - skala 1:10

Klasa izolacji: II
Stopień ochrony: IP65
Stopień ochrony: IK09
Prąd znamionowy: 63 A
Rodzaj: Natynkowa
Ilość modułów: 36
Szerokość: 430 mm
Wysokość: 435 mm
Głębokość: 155 mm

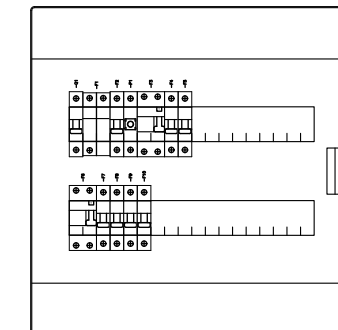

Lampka kontr.
potw. wyłączenia


Proj. przeciwpożarowy
wyłącznik prądu

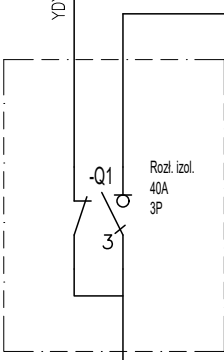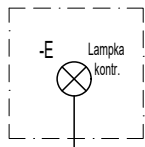

ist. YDYzo 2x1,5mm

ist. YDYzo 3/5x4mm

ist. YDYzo 5x4mm

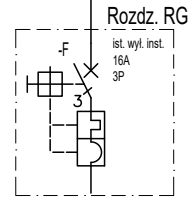


Numer obwodu	RG
Nazwa obwodu	Zasilanie z rozdzielnicy RG budynku poprzez RPW
Przewód	ist. YDYzo 3/5x4mm
Moc	3,0 kW

RG	--	--	TK/1	TK/2	TK/3	TK/4
Zasilanie z rozdzielnicy RG budynku poprzez RPW	Ochrona przeciwprzepięciowa Typ 2	Kontrola napięcia	Zasilanie gn 230V kocioł gazowy	Zasilanie gn wtykowych 230V pompa	Zasilanie gn wtykowych 230V SUW	Zasilanie gn wtykowych 230V
YDYzo 3/5x4mm	Lyzo 16mm	--	YDYzo 3x2,5mm	YDYzo 3x2,5mm	YDYzo 3x2,5mm	YDYzo 3x2,5mm
3,0 kW	--	--	0,5 kW	0,5 kW	0,5 kW	0,5 kW

TK/5
Zasilanie centrala alarmowa gazu
H05VV-F3G 3x1,5mm
0,1 kW

TK/8
Oświetlenie podstawowe + AW
YDYzo 4x1,5mm
0,1 kW

Przeciwpożarowy wyłącznik prądu.
Obudowa natynkowa 1x4 mod., 63A, IP55
II kl. ochrony, Widok - skala 1:10

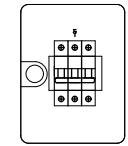

Sieć w układzie: TN-C-S
Ochrona przeciwporażeniowa
- Samoczynne wyłączenie zasilania,
- Uziemienie ochronne, połączenia wyrównawcze

Projektował: mgr inż. Daniel Lasak nr upr. SLK/3812/PWOWE/11	Nazwa i adres inwestora: GMINA KIETRZ 48-130 Kietrz, ul. 3 Maja 1			
Sprawdził:	Nazwa zamierzenia budowlanego: Wymiana źródła ciepła w budynku Miejskiego Ośrodka Pomocy Społecznej w Kietrze w zakresie przejścia na paliwo gazowe			
Opracował:	Tytuł rysunku: ROZDZIELNIA KOTŁOWNI TK - Schemat, widok			
Skala: ---	Data: 20.07.2023r.	Stadium: PT	Nr projektu: 1784/05/2023	Nr rys: IE-04
Wykonawca: Biuro Projektów profim s.c. 47-400 Racibórz, ul. Środkowa 5				