MAPA DO CELÓW PROJEKTOWYCH
SKALA 1:500

Województwo: opolskie
Powiat: głubczycki
Jedn. ewid.: Kietrz
Obręb: Kietrz
Działki: 184, 46/7
Ks. robót: 56/2023
Id zgł.: G.6640.416.2023
Układ współrzędnych państwowych ,,2000/18"
Układ wysokościowy:"PL-EVRF2007-NH"
Sekcja: 6.125.21.01.3.3
Wykazane na niniejszej mapie granice nieruchomości
wniesiono z mapy numerycznej pozyskaniej z PODGiK w Głubczycach.
Niniejsza mapa NIE NADAJE się do projektowania:
- budynków w odległości mniejszej lub równej 4m
- innych obiektów budowlanych w odległości mniejszej lub równej 3m,
ponieważ położenie punktów granicznych nie jest określona w wymaganą dokładnością.
Niniejsza mapa została wykonana
bez ustalenia obciążeń dotyczących służebności gruntowych.
Nie wyklucza się istnienia w terenie innych nie wykazanych
na mapie urządzeń podziemnych, które nie były zgłoszone
do inwentaryzacji lub o których brak jest informacji w
instytucjach branżowych.

Jestem świadomy odpowiedzialności karnej za złożenie fałszywych oświadczeń. Oświadczam, że operat techniczny zawierający rezultaty prac geodezyjnych w wyniku których powstał niniejszy dokument uzyskał powytywny wynik weryfikacji.	
Identyfikator zgłoszenia prac geodezyjnych	G.6640.416.2023
Organ służby geodezyjnej który otrzymał zgłoszenie	Starostwo Powiatowe w Głubczycach
Wykonawca prac geodezyjnych	Geo-Punkt ul. Babicka 5A 47-400 Racibórz
Nr oraz data sporządzenia dokumentu zawierającego wynik pozytywnej weryfikacji	G.6640.416.2023_1 z dnia 27.06.2023
Imie i nazwisko oraz nr uprawnień zawodowych kierownika prac	Elżbieta Kostera nr uprawnień 2692

Legenda:
linie rozgraniczające tereny o różnym przeznaczeniu
symbole literowe terenów wydzielonych liniami rozgraniczającymi
nieprzekraczalna linia zabudowy
obowiązująca linia zabudowy

20U

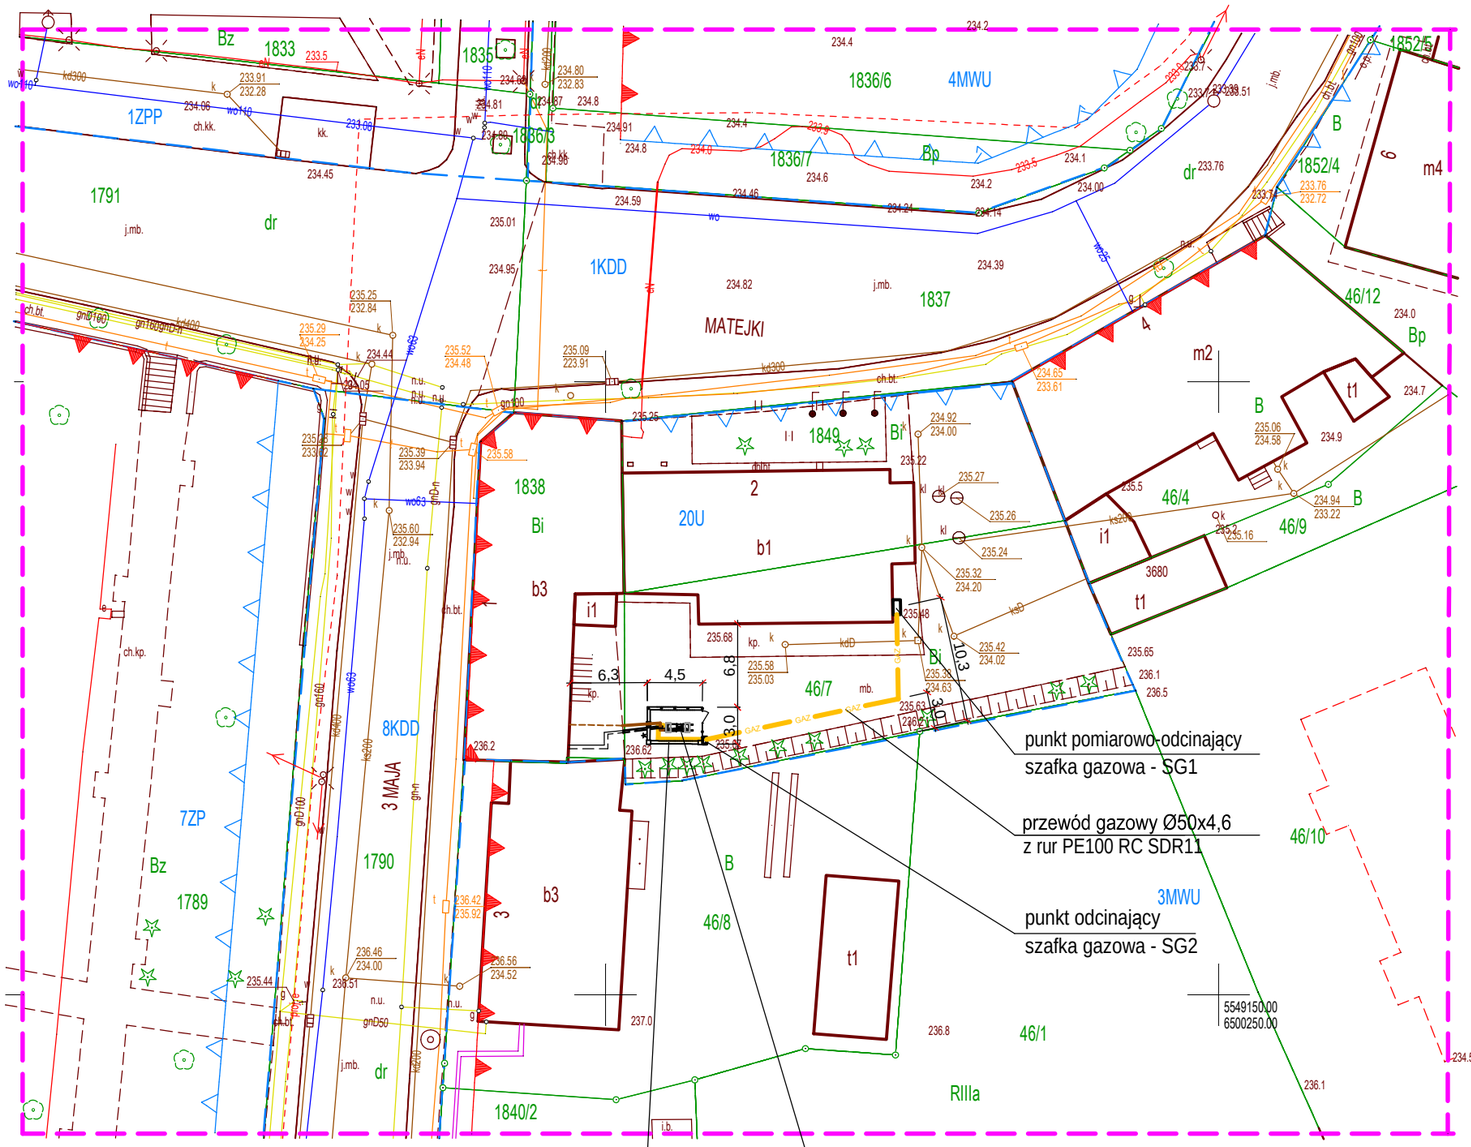

LEGENDA:

- PROJEKTOWANA RURA GAZU PEØ50x4,6 PE100 RC; SDR11
- SG1 — PUNKT POMIAROWO-ODCINAJĄCY
- SG2 — PUNKT ODCINAJĄCY
- PROJEKT. INSTALACJA PRZYŁĄCZENIA CIEPŁA RURA PREIZOL. 2xDN65/140
- PROJ. INSTALACJA KANALIZACJI PVCØ110 mm (ODPROWADZENIE KONDENSATU)
- PROJEKTOWANY ZESTAW DWÓCH KOTŁÓW GAZOWYCH O MOCACH 99,8 kW ORAZ 50 kW
- PROJ. OGRODZENIE
- GRANICE DZIAŁEK
- ZAKRES OPRACOWANIA

Projektował: mgr inż. Bartłomiej Michalaszek nr upr. MAP/0481/PBS/19		Nazwa i adres inwestora: GMINA KIETRZ 48-130 Kietrz, ul. 3 Maja 1
Sprawdził: mgr inż. Beata Wranik nr upr. SLK/0596/PWOS/04		Nazwa zamierzenia budowlanego: Wymiana źródła ciepła w budynku Urzędu Miejskiego w Kietrzu w zakresie przejścia na paliwo gazowe
Opracował: Marek Nitychoruk		
Skala: 1:500	Data: 28.08.2023r.	Stadium: PT
Wykonawca: Biuro Projektów profim s.c. 47-400 Racibórz, ul. Środkowa 5		Tytuł rysunku: GAZOWE ŹRÓDŁO CIEPŁA PLAN ZAGOSPODAROWANIA TERENU
		Nr projektu: 1785/05/2023
		Nr rys: 02