
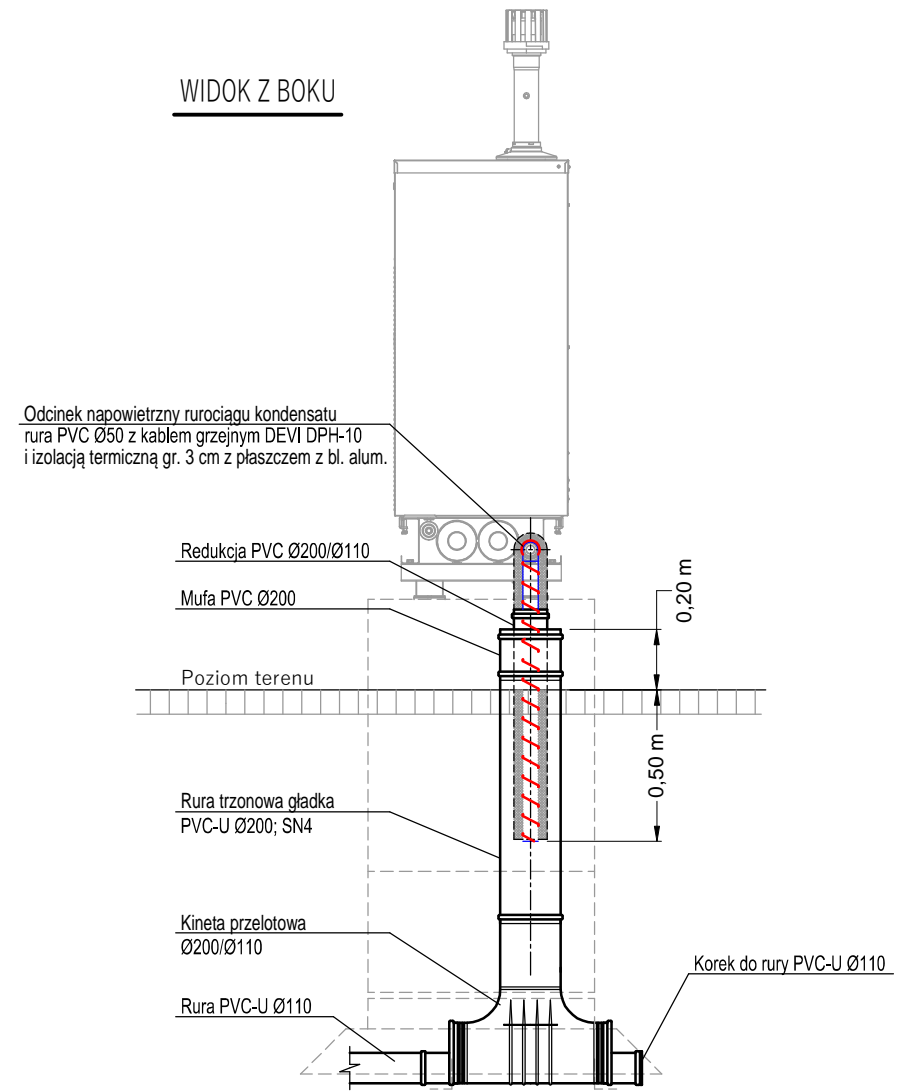


ODPROWADZENIE KODENSATU  
POPRAWIEZ STUDZIENKĘ PVC Ø200

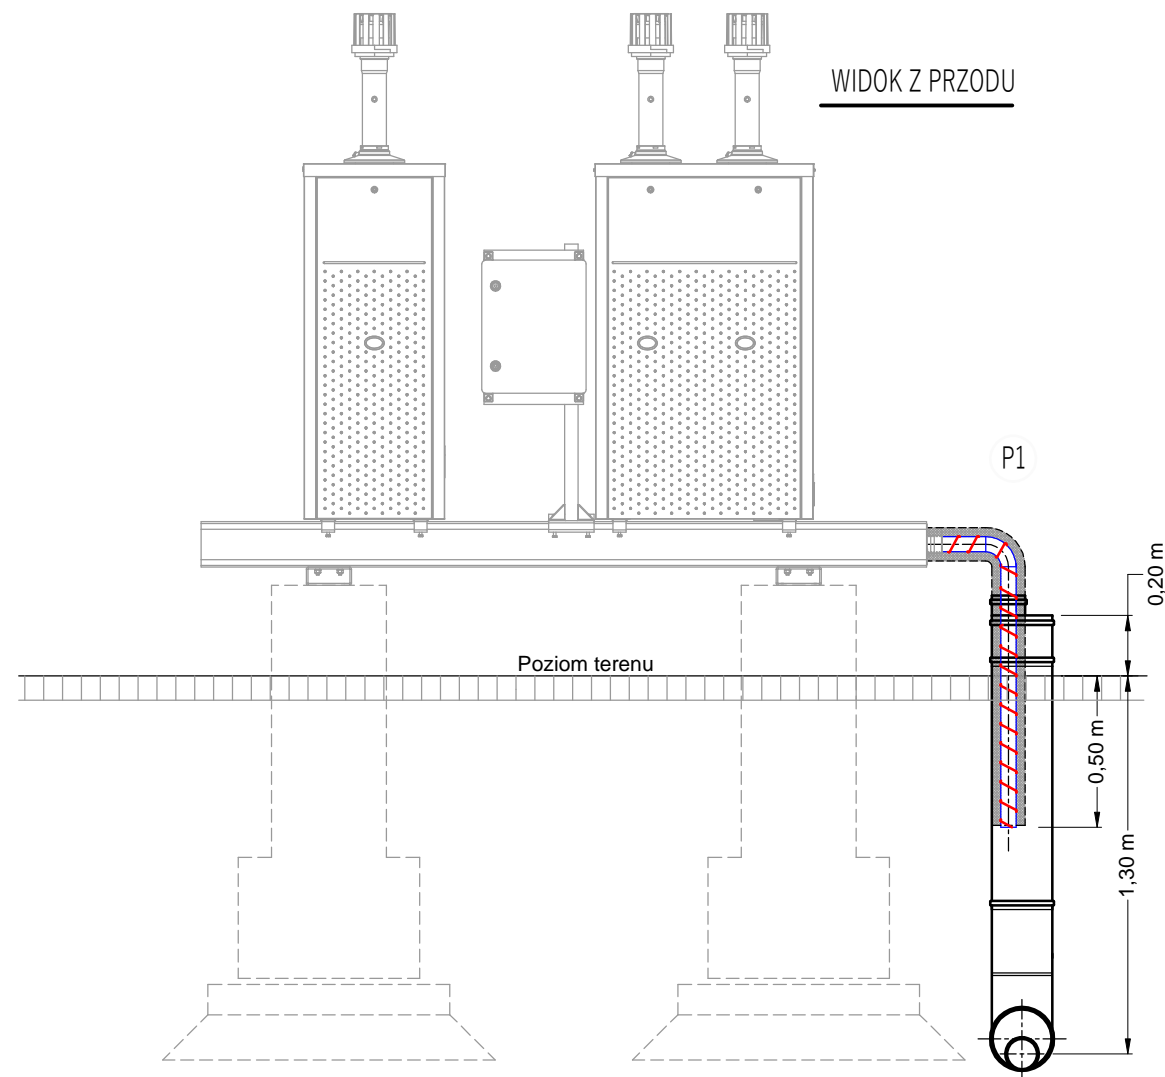

Projektował: mgr inż. Bartłomiej Michalaszek nr upr. MAP/0481/PBS/19			Nazwa i adres inwestora: GMINA KIETRZ 48-130 Kietrz, ul. 3 Maja 1	
Sprawdził: mgr inż. Beata Wranik nr upr. SLK/0596/PWOS/04			Nazwa zamierzenia budowlanego: Wymiana źródła ciepła w budynku Urzędu Miejskiego w Kietrz w zakresie przejścia na paliwo gazowe	
Opracował: Marek Nitychoruk			Tytuł rysunku: GAZOWE ŹRÓDŁO CIEPŁA ODPROWADZENIE KONDENSATU - SZCZEGÓŁ	
Skala 1:50	Data 28.08.2023r.	Stadium PT	Nr projektu: 1785/05/2023	
Wykonawca: Biuro Projektów <b>profim</b> s.c. 47-400 Racibórz, ul. Środkowa 5			Nr rys: 04.3	