


PRZEKRÓJ A-A

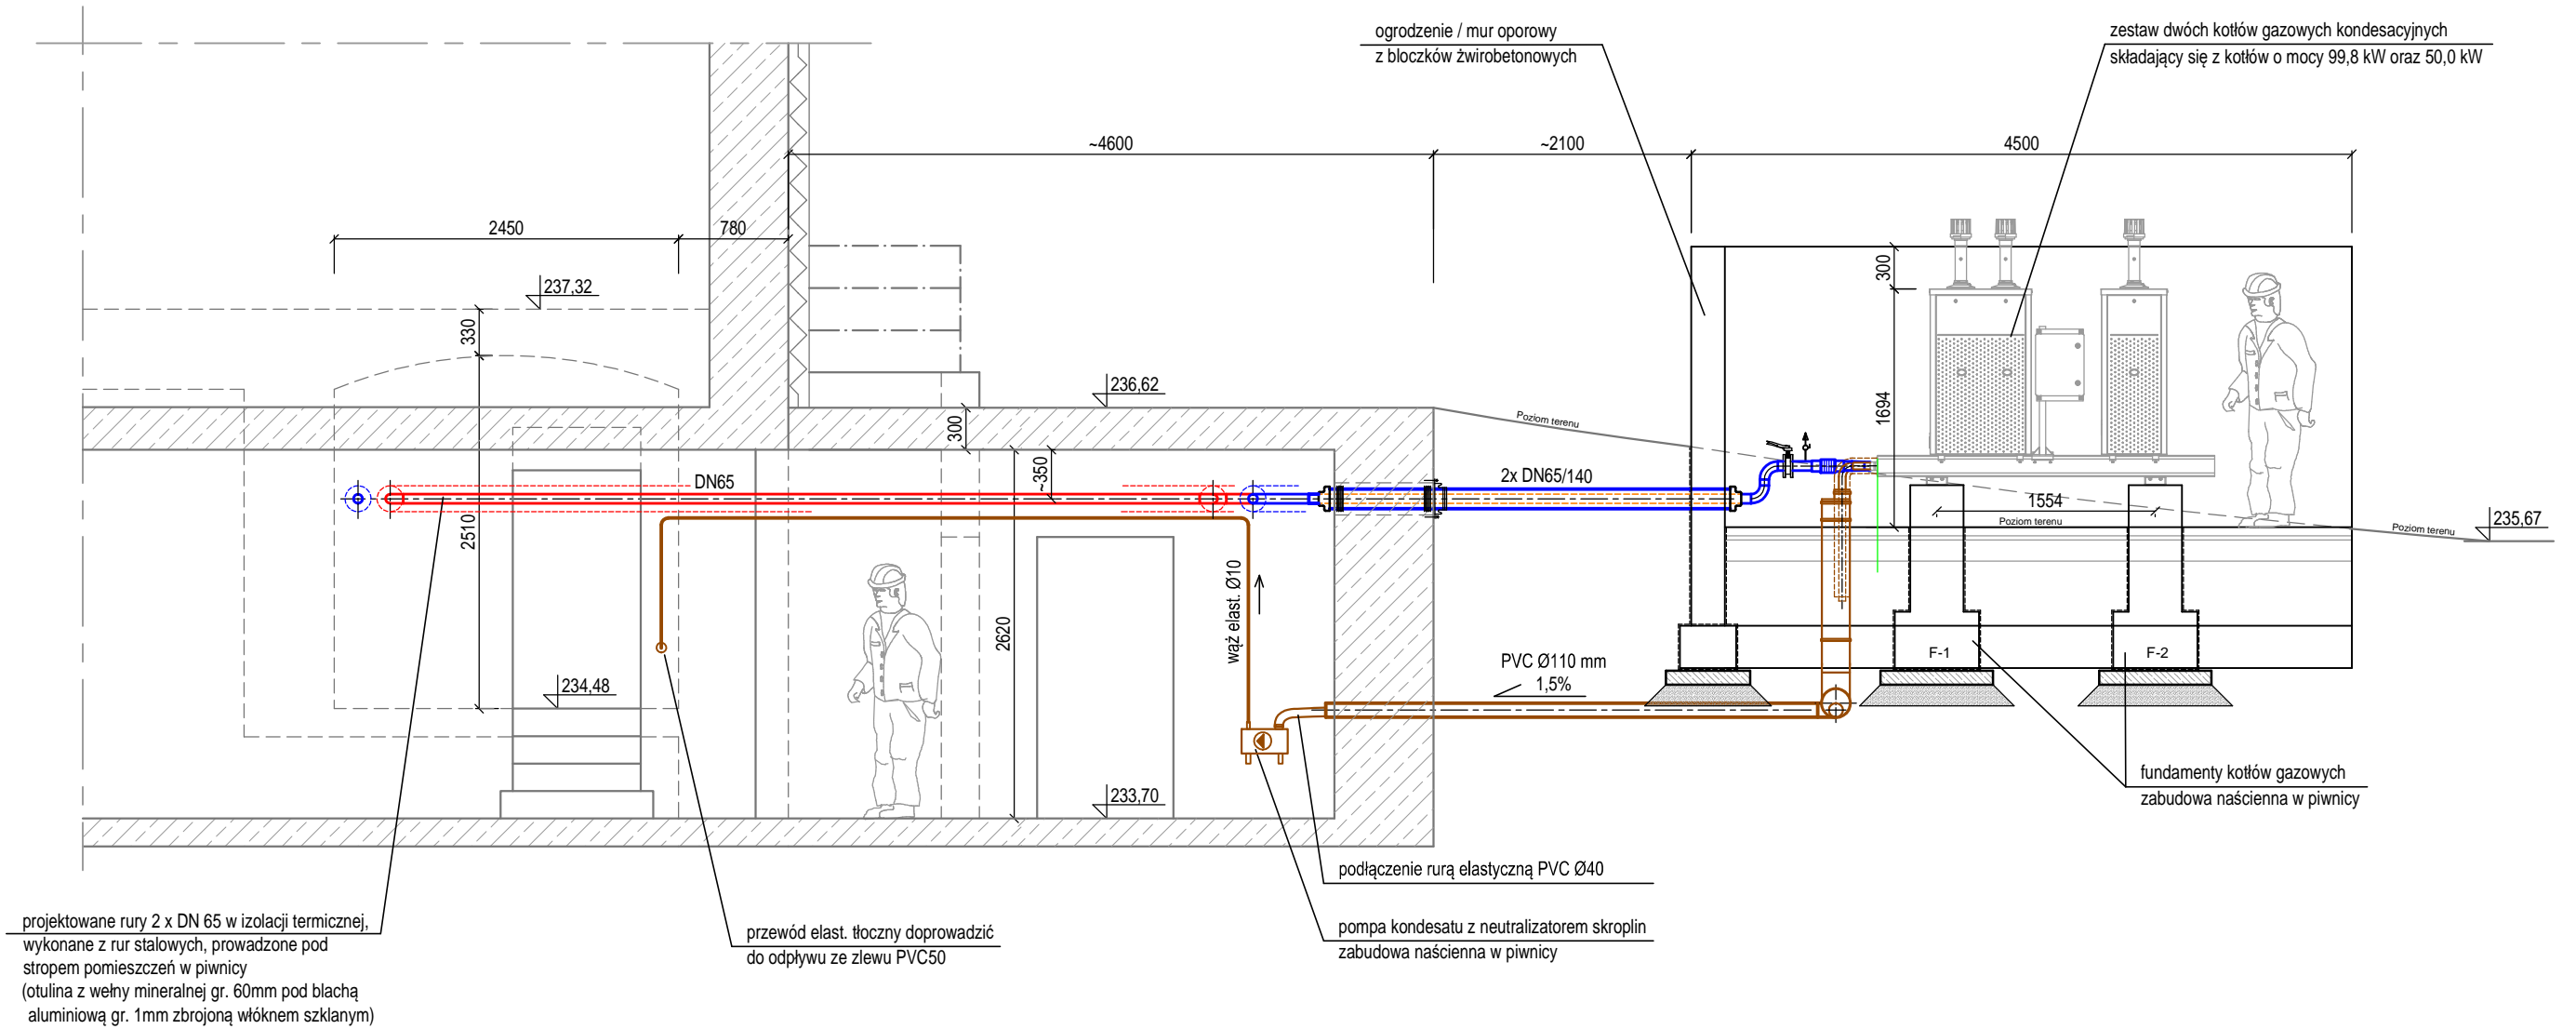

Projektował: mgr inż. Bartłomiej Michalaszek nr upr. MAP/0481/PBS/19			Nazwa i adres inwestora: GMINA KIETRZ 48-130 Kietrz, ul. 3 Maja 1		
Sprawdził: mgr inż. Beata Wraniak nr upr. SLK/0596/PWOS/04			Nazwa zamierzenia budowlanego: Wymiana źródła ciepła w budynku Urzędu Miejskiego w Kietrz w zakresie przejścia na paliwo gazowe		
Opracował: Marek Nitychoruk			Tytuł rysunku: GAZOWE ŹRÓDŁO CIEPŁA INSTALACJE W BUDYNKU - PRZEKRÓJ A-A		
Skala 1:50	Data 28.08.2023r.	Stadium PT	Nr projektu: 1785/05/2023		
Wykonawca: Biuro Projektów profim s.c. 47-400 Racibórz, ul. Środkowa 5			Nr rys: 05.2		