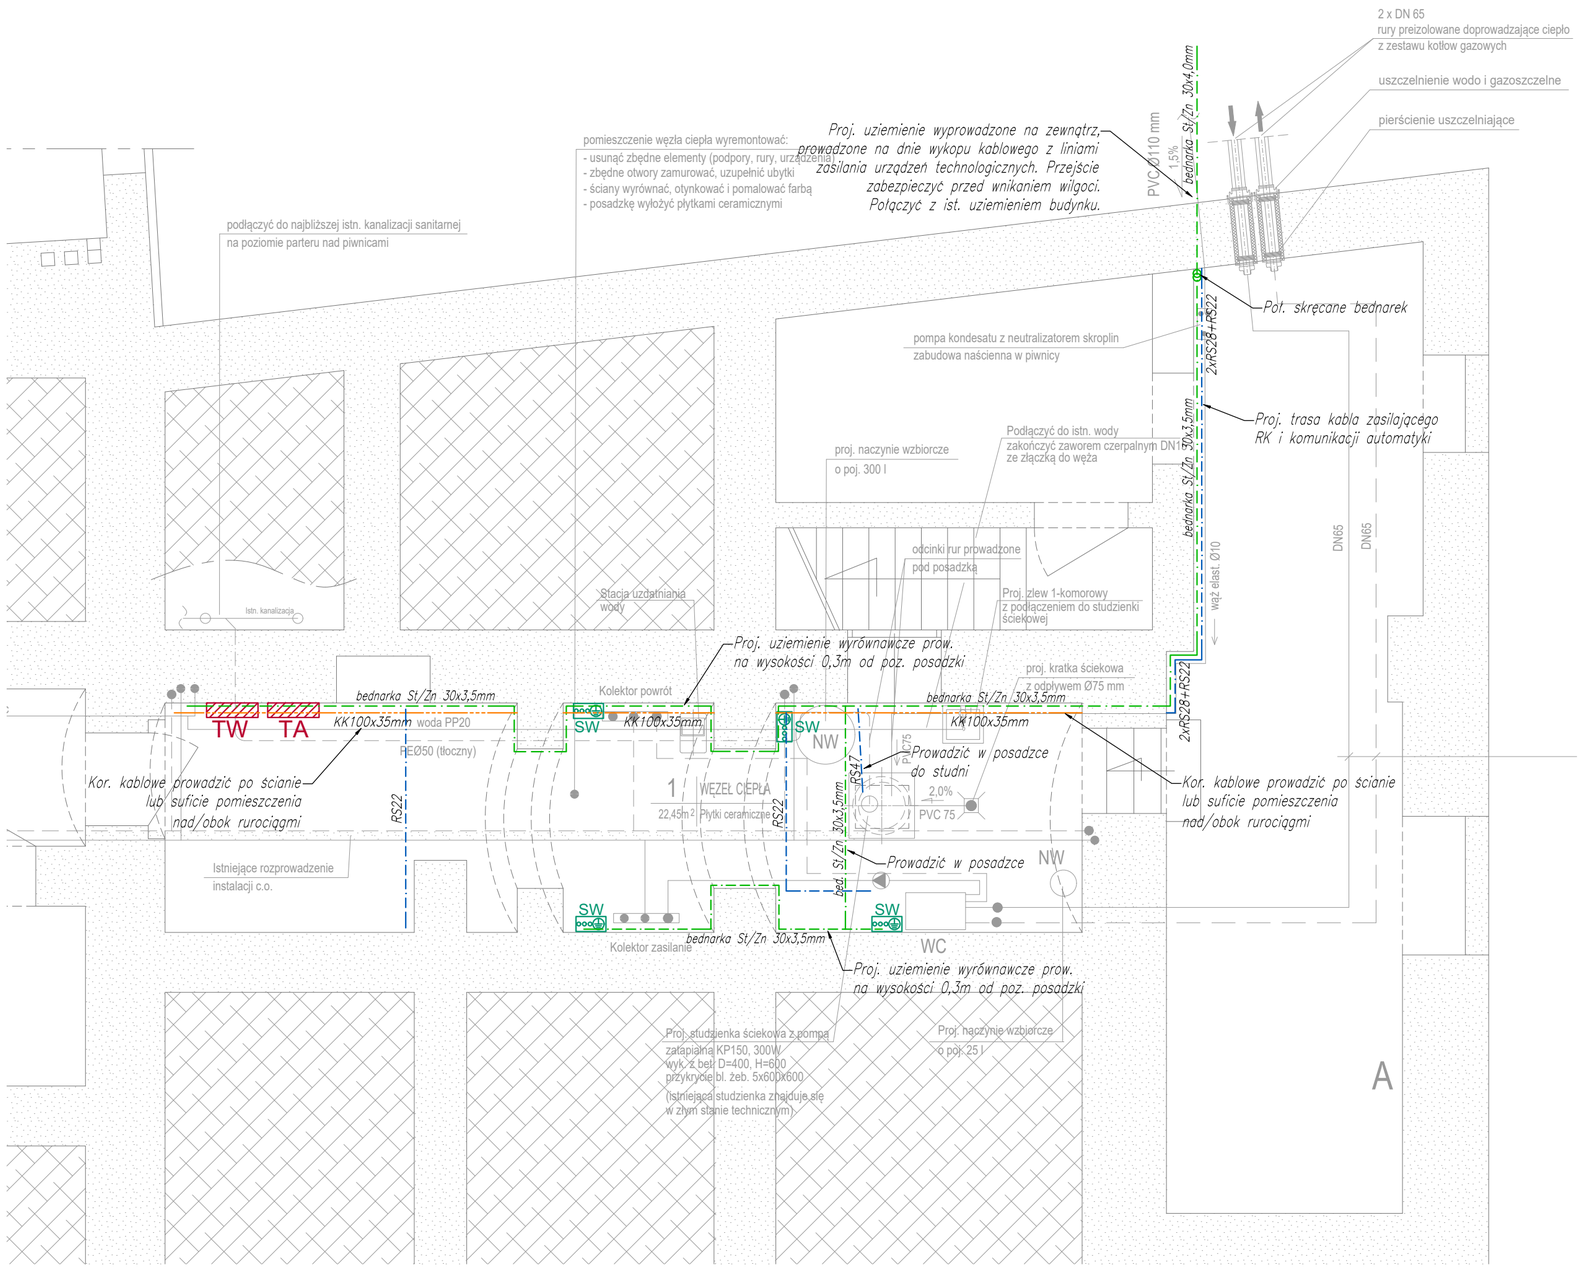

UWAGA:
- instalację wykonać natynkowo przewodami na napięcie 750V, prowadzonymi w korytach kablowych i rurach/kanałach elektroinstalacyjnych,
- przewody należy układać po liniach pionowych i poziomych,
- miejsce doprowadzenia przewodów do urządzeń stałych ustalić na budowie,
- przejścia na zewnętrz budynku wykonać poprzez przepusty szczelne,
- wykonać połączenia wyrównawcze w pomieszczeniu węzła z wykorzystaniem bednarki St/Zn 30x3,5mm oraz szyn wyrównawczych, rezystancja uziemienia nie powinna przekraczać wartości R<10Ω,
- bednarkę w pomieszczeniu prowadzić po ścianie na wysokości 0,3m od poziomu posadzki,
- stalowe rury uziemić z wykorzystaniem opasek uziomowych i przewodu Lyżo 6mm,
- miejsca kolizyjne powstałe na budowie rozwiązywać w porozumieniu z wyk. pozostałych branż,
- instalacje wykonać w zgodzie z obowiązującymi przepisami, warunkami technicznymi wykonania instalacji i prawem budowlanym, również w odniesieniu do szczegółów, które nie zostały ujęte w nieniejszej dokumentacji,

LEGENDA:
- proj. bednarka stalowa ocynkowana St/Zn 30x3,5/4,0mm,
SW - szyna wyrównawcza,
RS20 - trasa kablowa z wykorzystaniem białych sztywnych rur elektroinstalacyjnych PVC o odporności 750N,
KK100x35mm - proj. trasa kablowa z wykorzystaniem metalowych koryt kablowych 100x35mm,

Projektował: mgr inż. Daniel Lasak nr upr. SLK/3812/PWOE/11			Nazwa i adres inwestora: GMINA KIETRZ 48-130 Kietrz, ul. 3 Maja 1
Sprawdził: mgr inż. Rafał Kramarczyk nr upr. SLK/4748/PWOE/13			Nazwa zamierzenia budowlanego: Wymiana źródła ciepła w budynku Urzędu Miejskiego w Kietrzu w zakresie przejścia na paliwo gazowe
Opracował:			
Skala 1:50	Data 28.08.2023r.	Stadium PT	Tytuł rysunku: RZUT WĘZŁA CIEPŁA INSTALACJA UZIEMIENIA I TRAS KABLOWYCH
Wykonawca: Biuro Projektów profim s.c. 47-400 Racibórz, ul. Środkowa 5			Nr projektu: 1785/05/2023 / Nr rys: IE-03