


Skala 1:50:500

LEGENDA :

- Teren
- Niweleta
- ▲ Szczyt

P.p. = 243,0 m n.p.m.

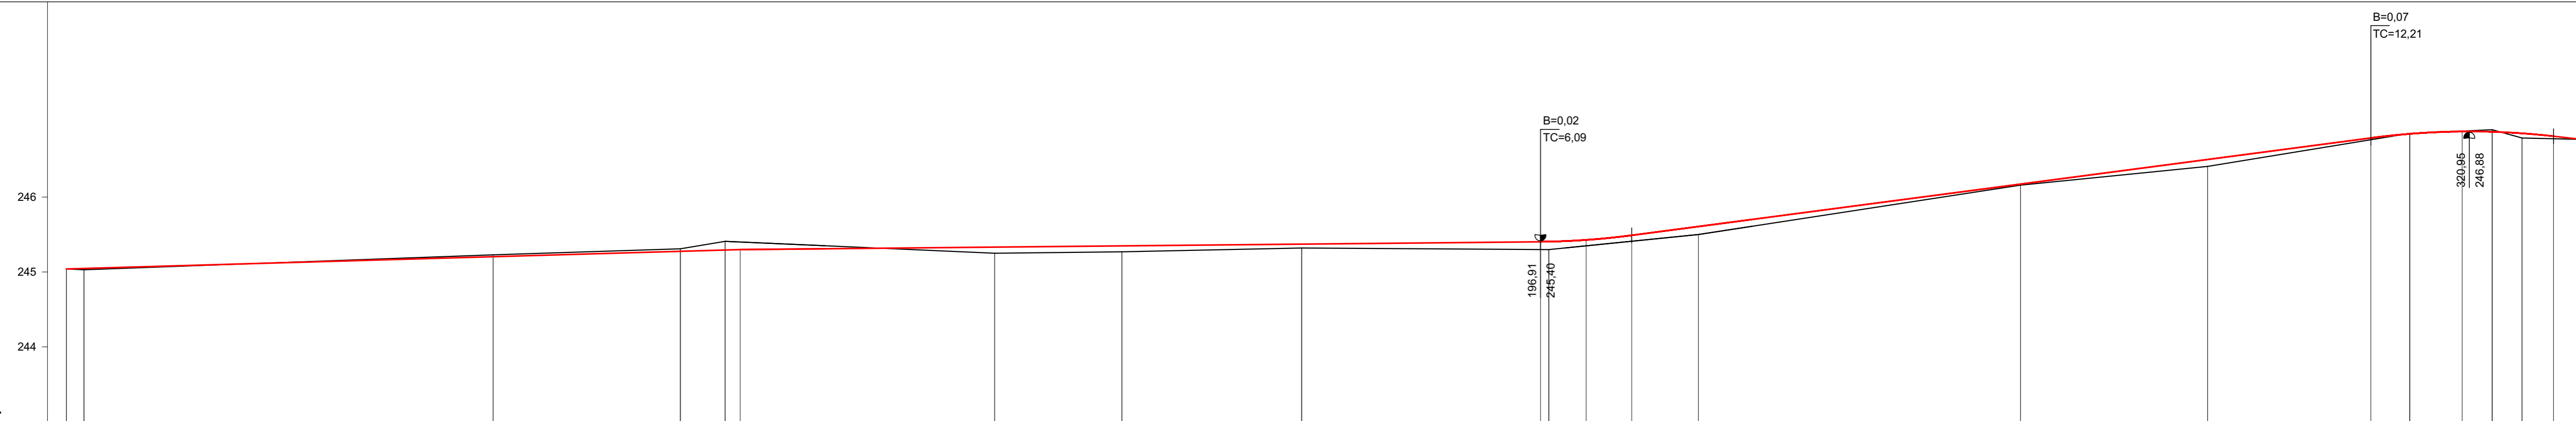

RÓŻNICE RZĘDNYCH (Zn-Zt)	+0,00	+0,00	-0,03	-0,03	-0,12	-0,10	-0,08	-0,08	+0,06	+0,10	+0,11	+0,08	+0,08	+0,11	-0,01	-0,09	+0,02	-0,01	-0,01	-0,03	+0,06	+0,03	+0,00
RZĘDNE NIWELETY NAWIERZCHNI	245,04	245,05	245,20	245,28	245,29	245,30	245,33	245,35	245,37	245,40	245,41	245,43	245,49	245,51	246,17	246,50	246,79	246,84	246,88	246,87	246,85	246,81	246,77
POCHYLENIA PODŁUŻNE I ŁUKI PIONOWE	0,29%			0,10%										1,32%		R=1000					-1,13%		
RZĘDNE TERENU (ISTNIEJĄCEJ NAWIERZCHNI)	245,04	245,03	245,23	245,31	245,41	245,40	245,25	245,27	245,32	245,30	245,30	245,35	245,41	245,50	246,16	246,41	246,77	246,85	246,88	246,90	246,79	246,78	246,77
PROSTE I ŁUKI POZIOME				zmiana kierunku trasy W, km 0+088,5 α=60,2°		zmiana kierunku trasy W, km 0+141,5 α=69,2°			P=336,00			zmiana kierunku trasy W, km 0+195,4 α=84,8°		zmiana kierunku trasy W, km 0+328,5 α=87,9°									
ODLEGŁOŚCI	0,00	2,35	57,00	82,00	88,00	90,00	24,00	41,00	65,00	96,91	98,00	3,00	9,09	18,00	61,00	86,00	7,79	13,00	20,00	24,00	28,00	32,21	36,00
PIKIETAŻ	● 0+000		● 0+100										● 0+200			● 0+300							

 Regon 531005383	PRZEDSIĘBIORSTWO USŁUGOWO-PROJEKTOWE „MI” Mirosław Sieja ul. Piłsudskiego 10 B/1 47-223 KĘDZIERZYN-KOŹLE		
	OBIEKT DROGA GMINNA – ULICA ZATORZE W KIETRZU		
umowa nr Autor Sprawdził	imię i nazwisko mgr inż. Mirosław Sieja inż. Jerzy Hołubiec	nr uprawnień 29/95/Op 212/93/Op	podpis
TEMAT TEMAT RYSUNKU	PRZEBUDOWA ODCINKA ULICY ZATORZE W M. KIETRZ Profil podłużny		SKALA 1:50:500 Grudzień 2014
INWESTOR	Gmina Kietrz ul. 3 Maja 1 48-130 Kietrz		Rysunek nr 2