




km 0+000 - km 0+088,5

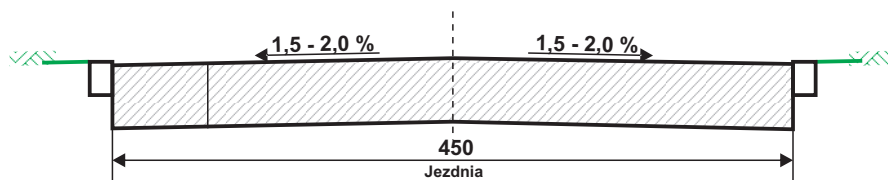

km 0+088,5 - km 0+336

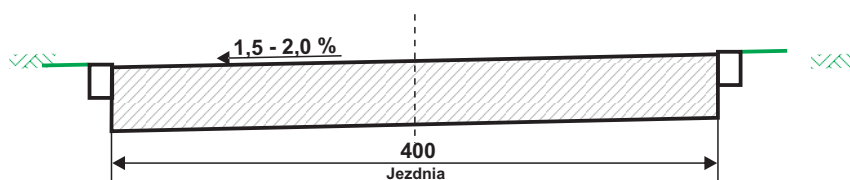

 Regon 531005383	PRZEDSIĘBIORSTWO USŁUGOWO-PROJEKTOWE „MI” Mirosław Sieja ul. Piłsudskiego 10 B/1 47-223 KĘDZIERZYN-KOŹLE		
	OBIEKT DROGA GMINNA – ULICA ZATORZE W KIETRZU		
umowa nr	imię i nazwisko	nr uprawnień	podpis
Autor	mgr inż. Mirosław Sieja	29/95/Op	
Sprawdził	inż. Jerzy Hołubiec	212/93/Op	
TEMAT	PRZEBUDOWA ODCINKA ULICY ZATORZE W M. KIETRZ		SKALA 1:100
TEMAT RYSUNKU	Przekroje normalne		Grudzień 2014
INWESTOR	Gmina Kietrz ul. 3 Maja 1 48-130 Kietrz		Rysunek nr 6