
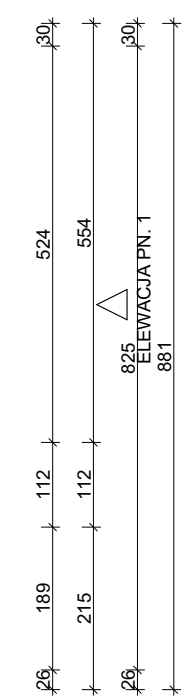


| PIĘTRO BUDYNEK A | | | | |
|---------------------|----------------------|--------------------------------------|-------------------------------------|------------------------------|
| NUMER POMIESZCZENIA | NAZWA | POWIERZCHNIA UŻYTKOWA m ² | POWIERZCHNIA PODŁOGI m ² | RODZAJ POSADZKI |
| 1.01 | KORYTARZ | 13,7 | 13,7 | .PŁYTKI CERAMICZNE/ KAMIENNE |
| 1.02 | SALA | 47,3 | 47,3 | .PŁYTKI CERAMICZNE/ KAMIENNE |
| 1.03 | KABINA KOMENTATORSKA | 4,1 | 4,1 | .PŁYTKI CERAMICZNE/ KAMIENNE |
| 1.04 | KORYTARZ | 6,5 | 6,5 | .PŁYTKI CERAMICZNE/ KAMIENNE |
| 1.05 | POKÓJ 1 | 10,9 | 10,9 | .WYKŁADZINA |
| 1.06 | POKÓJ 2 | 11,0 | 11,0 | .WYKŁADZINA |
| 1.07 | ŁAZIENKA | 2,7 | 2,7 | .PŁYTKI CERAMICZNE/ KAMIENNE |
| 1.08 | POKÓJ 3 | 11,5 | 11,5 | .WYKŁADZINA |
| 1.09 | POKÓJ 4 | 11,9 | 11,9 | .WYKŁADZINA |
| | SUMA | 119,6 m ² | 119,6 m ² | |

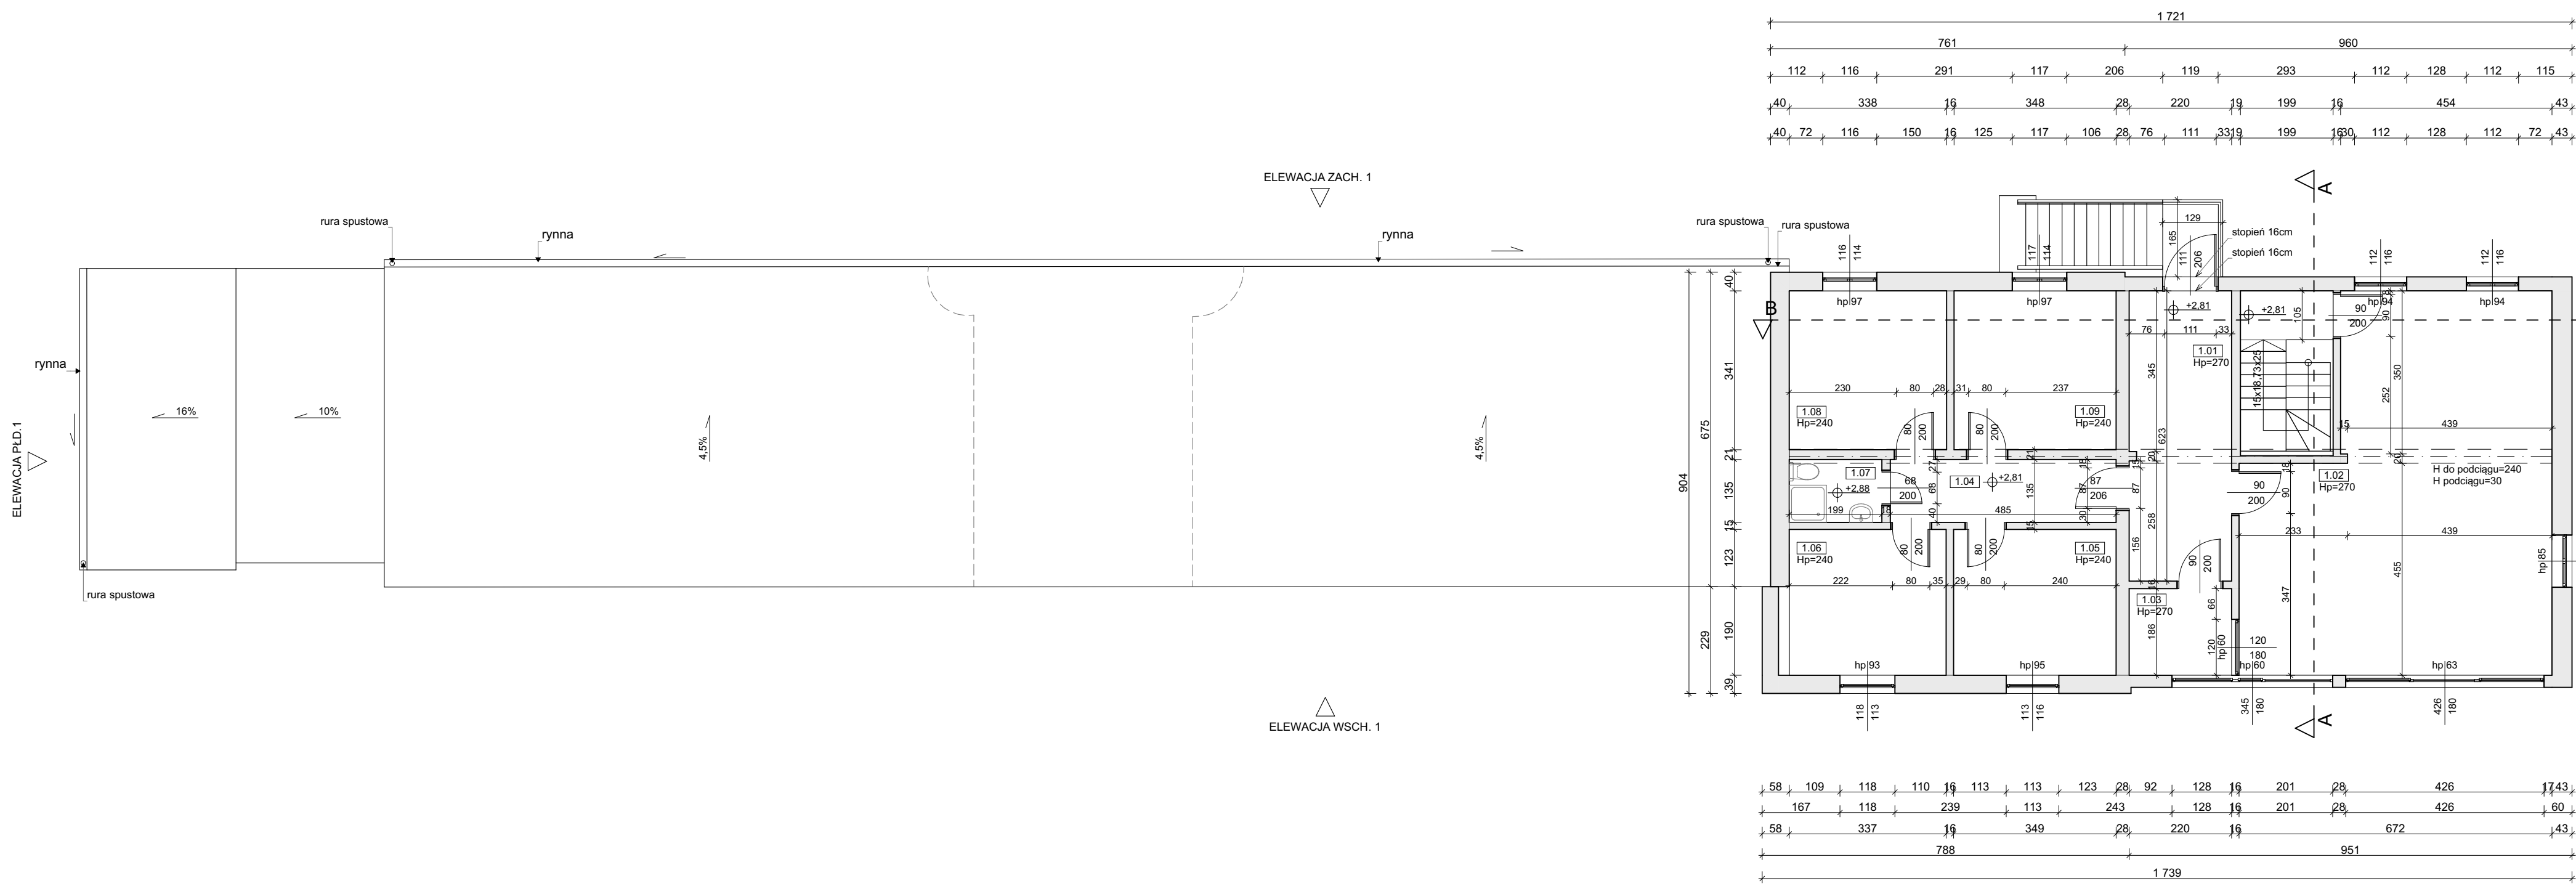

OZNACZENIA:
 ŚCIANY ISTNIEJĄCE

Nazwa obiektu budowlanego:
PROJEKT PRZEBUDOWY I REMONTU STADIONU MIEJSKIEGO W KIETRZU ORAZ ROZBIORKI KASY BILETOWEJ

Tytuł rysunku
RZUT PIĘTRA

Etap
INWENTARYZACJA

| | | |
|---|---|--------|
| Nazwisko | Nr. uprawnień / ewidencyjny | Podpis |
| Projektowała i Opracowała: mgr inż. arch. J. Rowińska-Guźda | Nr upr.: 08/OPOKK/2017 Nr ewid.: OP-0244 | |
| Sprawił: mgr inż. arch. S. Gruczelak | Nr upr.: 9/11/SLOKK Nr ewid.: SL-1511 | |

Skala rysunku:
1:100

| | |
|--------------|------------|
| Data | Numer rys. |
| 16.12.2022r. | 1.2 |


 Biuro Projektowe JRG PROJEKT
 ul. Moniuszki 14, 48-120 Baborów
 tel. (+48) 694-039-123
 www.atelier360.pl
 Facebook: JRG Projekt
 mail: jrprojekt@gmail.com