


- UWAGA:
- PROFILE NALEŻY ROZPATRYWAĆ ŁĄCZNIE Z PLANSZĄ ZAGOSPODAROWANIA TERENU I OPISEM TECHNICZNYM
  - WSZYSTKIE ROBOTY NALEŻY WYKONAĆ ZGODNIE Z POLSKIMI NORMAMI, WARUNKAMI TECHNICZNYMI WYKONANIA I ODBIORU ROBÓT BUDOWLANO-MONTAŻOWYCH OPACZONYMI PRZEZ INSTYTUT TECHNIKI BUDOWLANEJ ORAZ ZASADAMI WIEDZY I SZTUKI BUDOWLANEJ.
  - WSZELKIE ODSTĘPSTWA WYKONAWSTWA OD ROZWIĄZAŃ PROJEKTYWYCH NALEŻY UZGODNIĆ Z NADZOREM AUTORSKIM

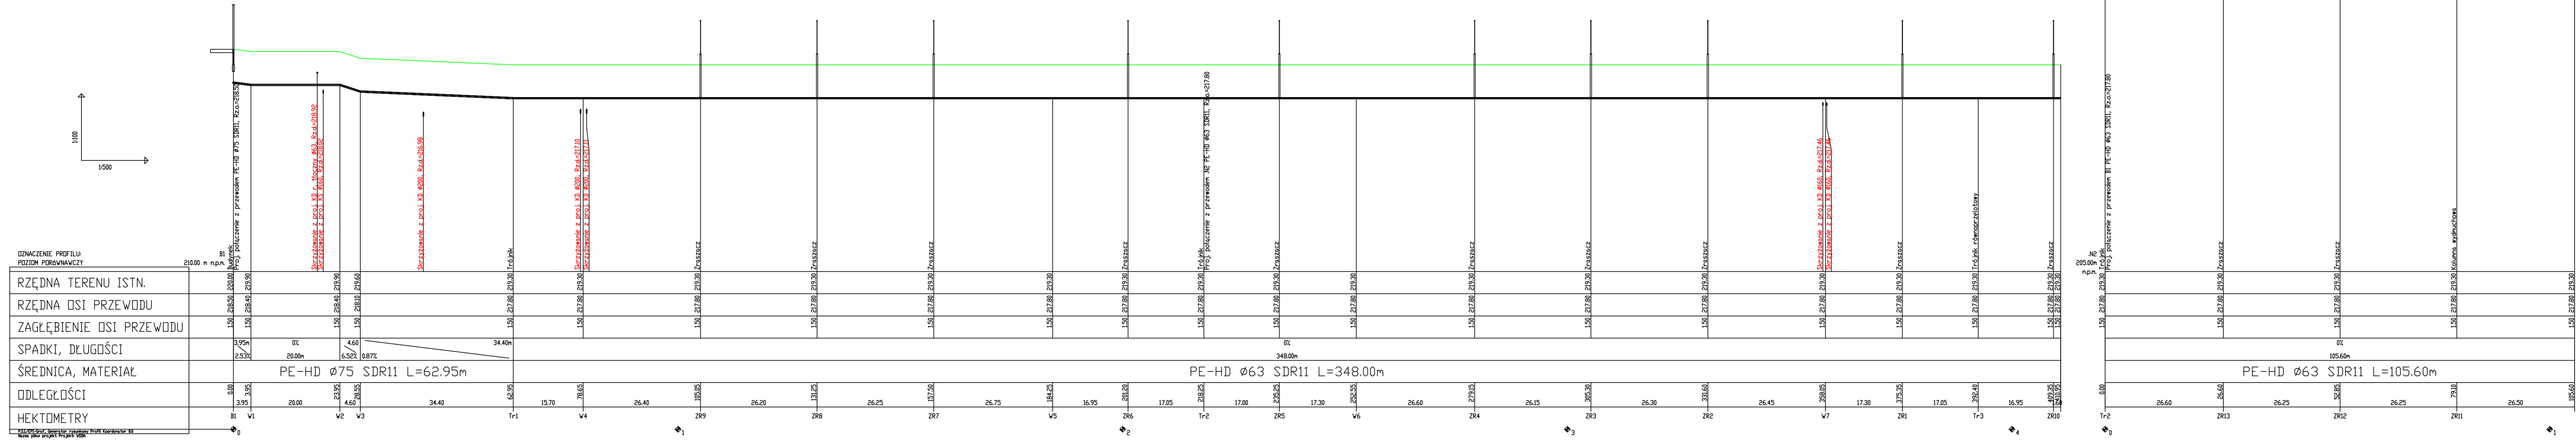

DZIGNACZENIE PROFILU POZIOM PORÓWNAWCZY		210.00 n p	
RZĘDNA TERENU ISTN.		210.00	210.00
RZĘDNA OSI PRZEWODU		208.30	208.30
ZAGŁĘBIENIE OSI PRZEWODU		1.70	1.70
SPADKI, DŁUGOŚCI		3.95% 2.53%	0% 4.60% 0.87%
ŚREDNICA, MATERIAŁ		PE-HD 63 SDR11 L=348.00m	
ODLEGŁOŚCI		0.00, 3.95, 20.00, 23.95, 4.60, 28.55, 34.40, 68.95, 15.70, 78.65, 26.40, 105.05, 26.20, 131.25, 26.25, 157.50, 26.75, 184.25, 16.95, 201.20, 17.05, 218.25, 17.00, 235.25, 17.30, 252.55, 26.60, 279.15, 26.15, 305.30, 26.30, 331.60, 26.45, 358.05, 17.30, 375.35, 17.05, 392.40, 16.95, 409.35, 16.95	
HEKTOMETRY		B1	W1, W2, W3, Tr-1, W4, ZR9, ZR8, ZR7, V5, ZR6, Tr-2, ZR5, V6, ZR4, ZR3, ZR2, W7, ZR1, Tr-3, ZR10

Nazwa obiektu budowlanego: <b>PROJEKT PRZEBUDOWY I REMONTU STADIONU MIEJSKIEGO W KIETRZU</b>		
Tytuł rysunku <b>PROFIL INSTALACJI NAWADNIANIA BOISKA</b>		
Etap <b>PROJEKT BUDOWLANY</b>		Biuro Projektowe JRG PROJEKT ul. Moniuszy 14, 45-120 Babarzew tel. (+48) 694-038-123 www.atalier360.pl Facebook: JRG Projekt mail: jrgprojekt@gmail.com
Nazwisko mgr inż. Arkadiusz Guzda	Nr. uprawnień / ewidencyjny SLK7502/PWBS/17	
Skala rysunku: 1:500		Numer rys. 3.1_IS_103
Data 16.12.2022r.		